


BOFAKTA



FRÖSLUNDA

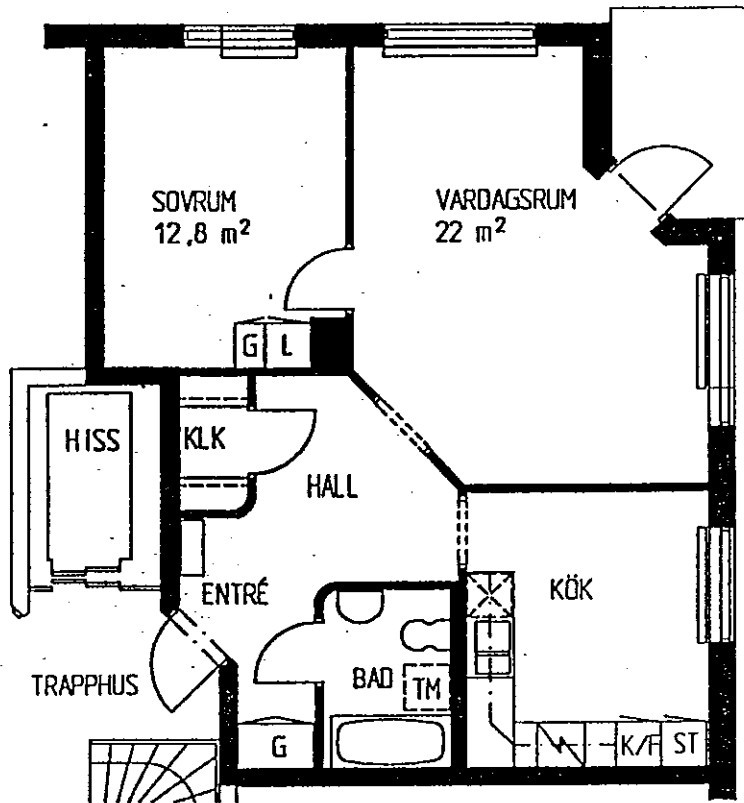

2 RoK

65,5 m²

TECKENFÖRKLARING

- G garderob
- L linneskåp
- ST städsåp
- SK skafferi
- K kyl
- F frys
- K/F kyl/frys
- KLK klädkammare
- KPR kapprum
- [X] plats för diskmaskin
- [TM] plats för tvättmaskin

1M 0 5M
SKALA 1:100

ADRESS: ENRISVÄGEN 7

HUS 258

LGH.NR 2:4
3:4
4:4
5:4
6:4

