


## 2 RoK

56,0 m<sup>2</sup>

1M 0 5M

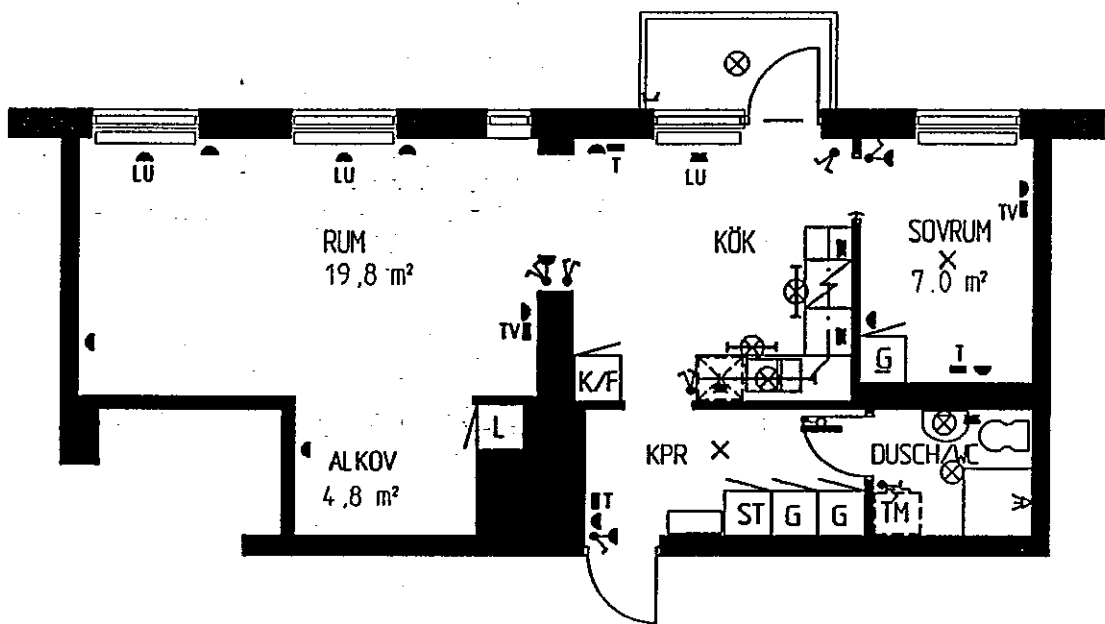

SKALA 1:100

ADRESS: BJÖRKHULTSVÄGEN 1 A

LGH.NR: 2:2

## TECKENFÖRKLARING

|          |                                      |
|----------|--------------------------------------|
| G        | garderob                             |
| <u>G</u> | flyttbar garderob                    |
| L        | linneskåp                            |
| <u>L</u> | flyttbart linneskåp                  |
| ST       | slädskåp                             |
| SK       | skafferi                             |
| K        | kyl                                  |
| F        | frys                                 |
| K/F      | kyl/frys                             |
| KLK      | klädkammare                          |
| KPR      | kapprum                              |
|          | förberedd plats för egen diskmaskin  |
|          | förberedd plats för egen tvättmaskin |

|  |                                                 |
|--|-------------------------------------------------|
|  | vägguttag                                       |
|  | jordal vägguttag                                |
|  | strömbrytare                                    |
|  | antennuttag                                     |
|  | telefonuttag                                    |
|  | lamputtag i tak                                 |
|  | armatur som tillhör lägenheten                  |
|  | armatur på vägg som tillhör lägenheten          |
|  | lamputtag på vägg                               |
|  | gruppcentral med huvudströmbrytare för lägenhet |

