


BOFAKTA



FRÖSLUNDA

Kommunfastighet

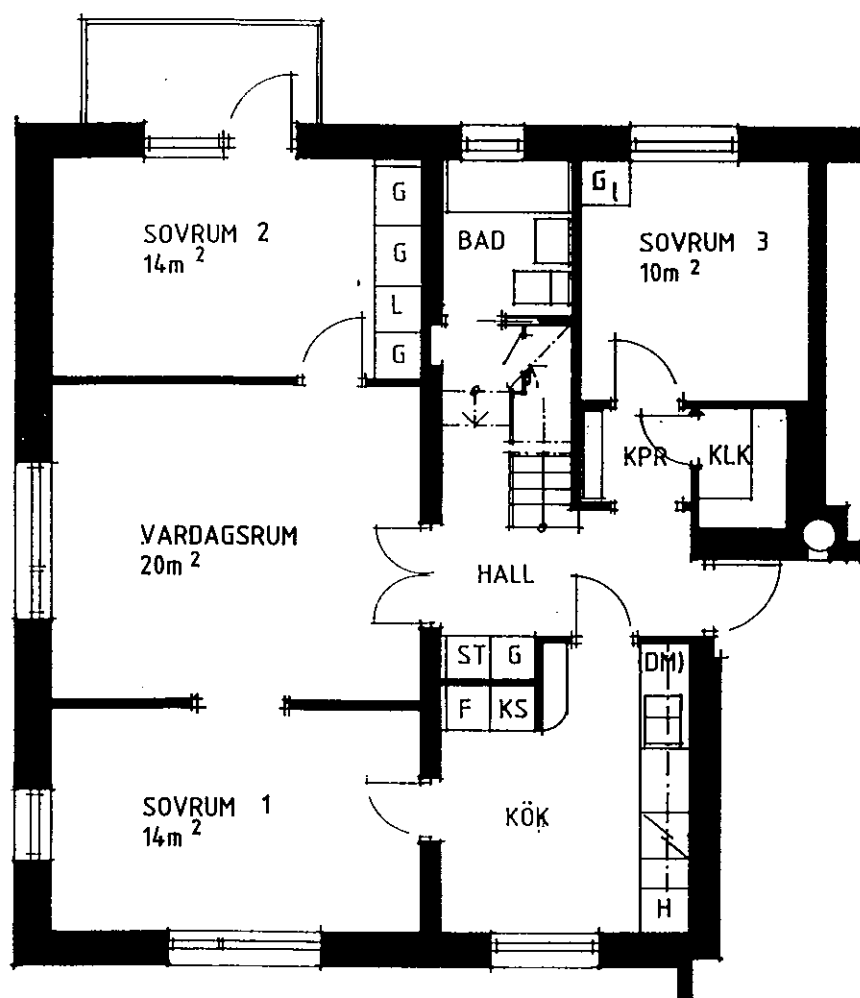


5RoK

NEDRE DEL

123m²

Teckenförklaringar:


ST = städskåp	KF = kyl/frys
G = garderob	KS = kyl/sval
L = linneskåp	DM = plats för diskmaskin
H = högsåp	TM = plats för tvättmaskin
F = frys	TFN = telefon
KLK = klädkåp	KPR = köpprum

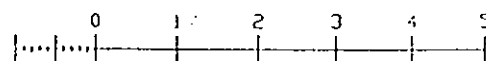

10 dm
ORIGINALSKALA 1:100


LGH NR. 3:1

ADRESS : BJÖRKHULTSV. 3B

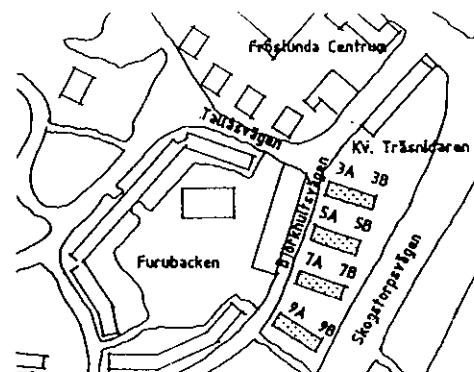


5 RoK

ÖVRE DEL

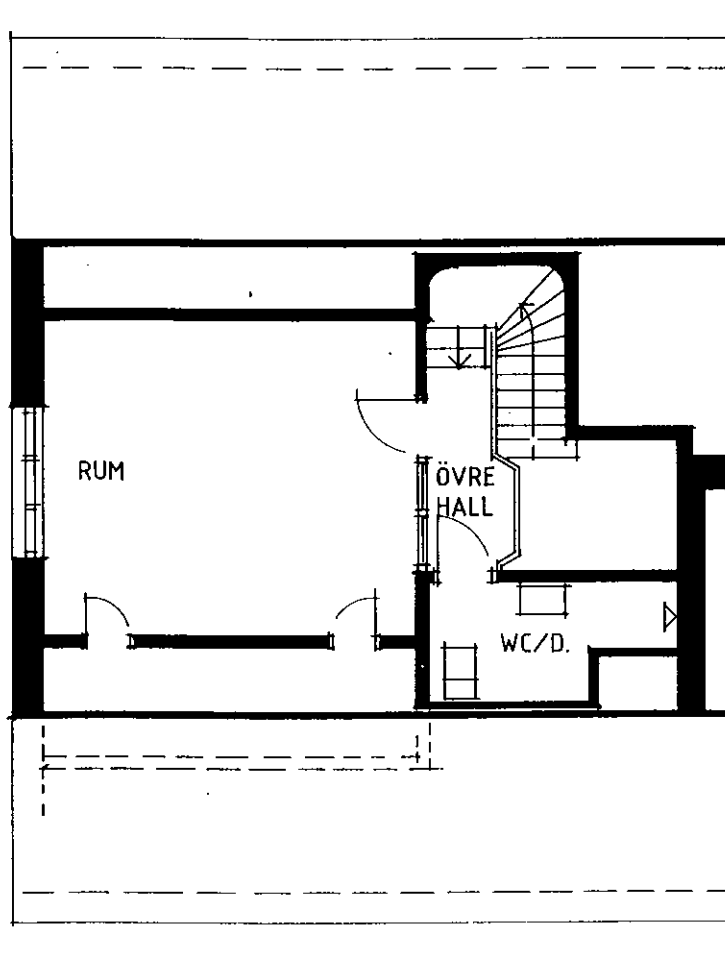

Teckenförklaringar:

ST = stödsbänk	KF = kyl/frys
G = garderob	KS = kyl/sval
L = linneskåp	DM = plats för diskmaskin
H = högsåp	TM = plats för tvättmaskin
F = frys	TFN = telefon
KLK = klädkammare	KPR = köpprun

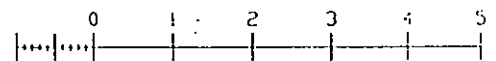

10 dm
ORIGINALSKALA 1:100

LGH NR. 3:1

ADRESS : BJÖRKHULTSV. 3B