


BOFAKTA



FRÖSLUNDA

Kommunfastighet

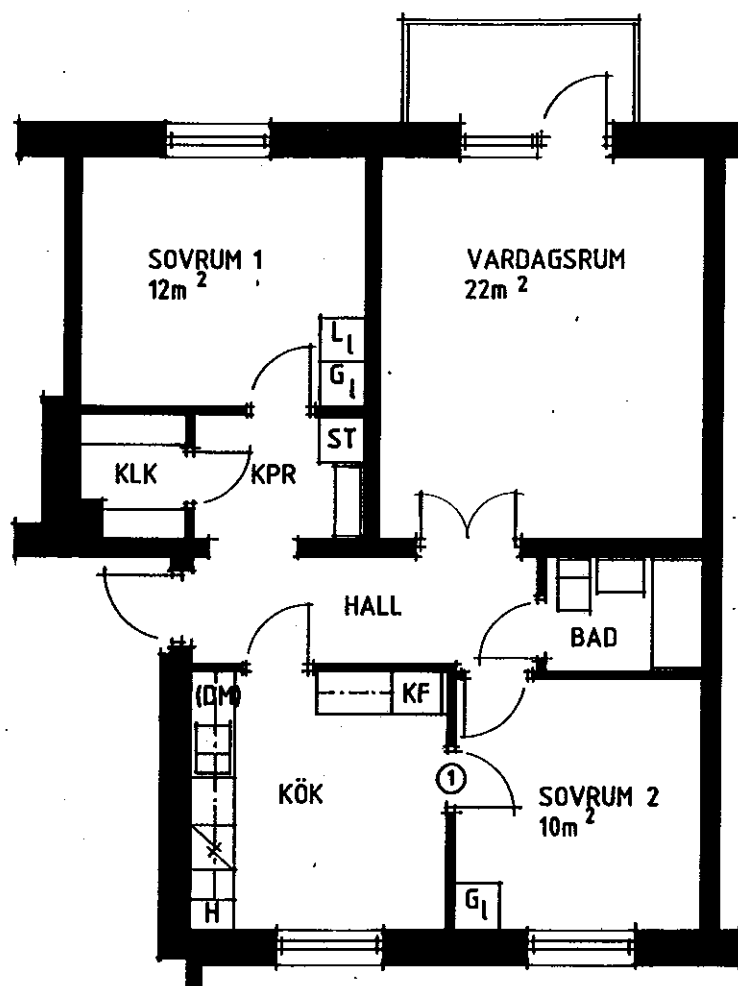


3RoK

76m²

Teckenförklaringar:

ST = städskåp KF = kyl/frys
 G = garderob KS = kyl/sval
 L = linneskåp DM = plats för diskmaskin
 H = högsåp TM = plats för tvättmaskin
 F = frys TFN = telefon
 KLK = klädkåp KPR = kopprum

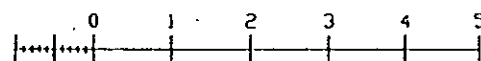

10 dm
 ORIGINALSKALA 1:100

① Val = hel vägg alt. ny öppning med dörr.

ADRESS : BJÖRKH.-V 3B

LGH NR. 1:2

2:2

3:2

BJÖRKH.-V 7B

LGH NR. 1:2

2:2

BJÖRKH.-V 5B

LGH NR. 1:2

2:2

3:2

BJÖRKH.-V 9B

LGH NR. 1:2

2:2

3:2

