


BOFAKTA



FRÖSLUNDA

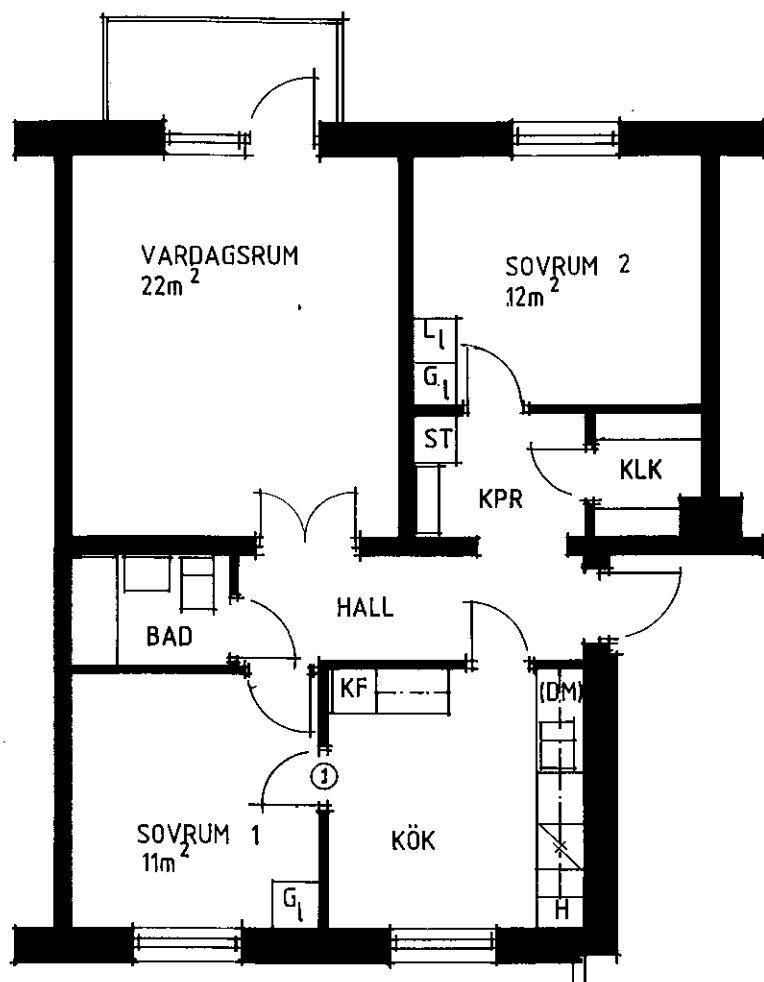


3RoK

76 m²

Teckenförklaringar:

ST = städskåp KF = kyl/frys
 G = garderob KS = kyl/sval
 L = linneskåp DM = plats för diskmaskin
 H = högskåp TM = plats för tvättmaskin
 F = frys TFN = telefon
 KLK = klädkåp KPR = köpprun

① Val = hel vägg alt. ny öppning med dörr.

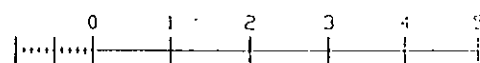

10 dm
 ORIGINALSKALA 1:100

ADRESS : BJÖRKHULTSV. 3A

LGH NR. 1:3

2:3

3:3

BJÖRKHULTSV. 5A

LGH NR. 1:3

2:3

3:3

