


BOFAKTA



FRÖSLUNDA

Kommunfastighet

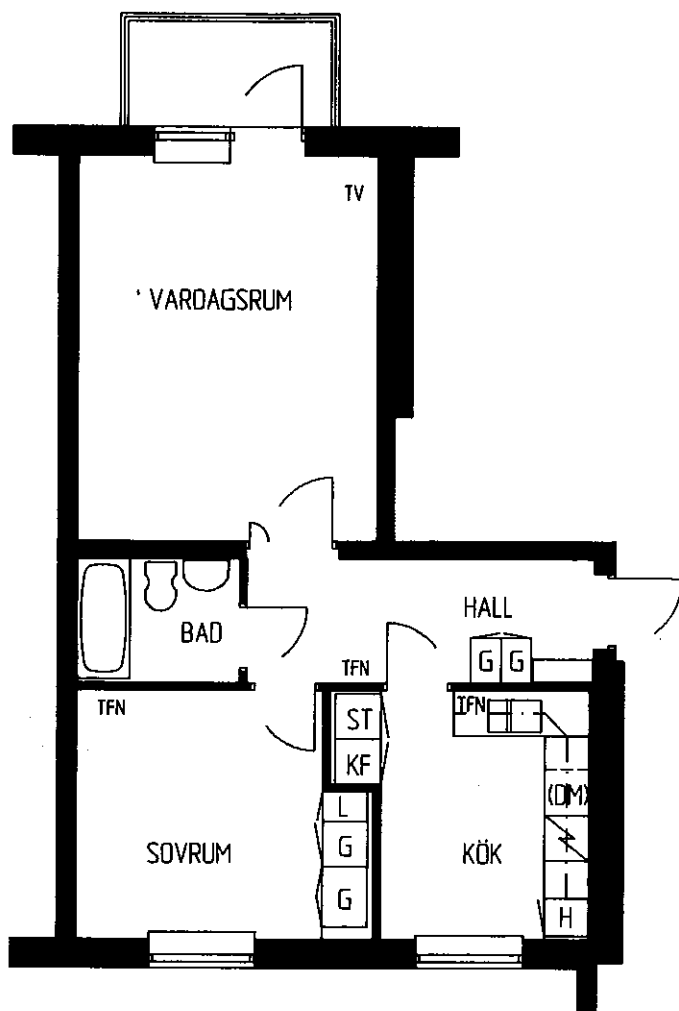


2 RoK

55,5 m²

Teckenförklaringar:

ST = städkåp
G = garderob
L = linneskåp
H = högskåp
KLK = klädkammare

K/F = kyl/trysk
(DM) = plats för diskmaskin
(TM) = plats för tvättmaskin
TFN = telefonuttag
TV = tv-uttag

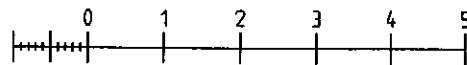

10 dm
ORIGINALSKALA 1:100

LÄGENHET 1:4 VÅN. 1 TR.
LÄGENHET 2:4 VÅN. 2 TR.
LÄGENHET 3:4 VÅN. 3 TR.
LÄGENHET 1:7 VÅN. 1 TR.
LÄGENHET 2:7 VÅN. 2 TR.
LÄGENHET 3:7 VÅN. 3 TR.

BJÖRKHULTSVÄGEN 4 B
BJÖRKHULTSVÄGEN 4 B
BJÖRKHULTSVÄGEN 4 B
BJÖRKHULTSVÄGEN 4 C
BJÖRKHULTSVÄGEN 4 C
BJÖRKHULTSVÄGEN 4 C

