


BOFAKTA



FRÖSLUNDA

Kommunfastighet

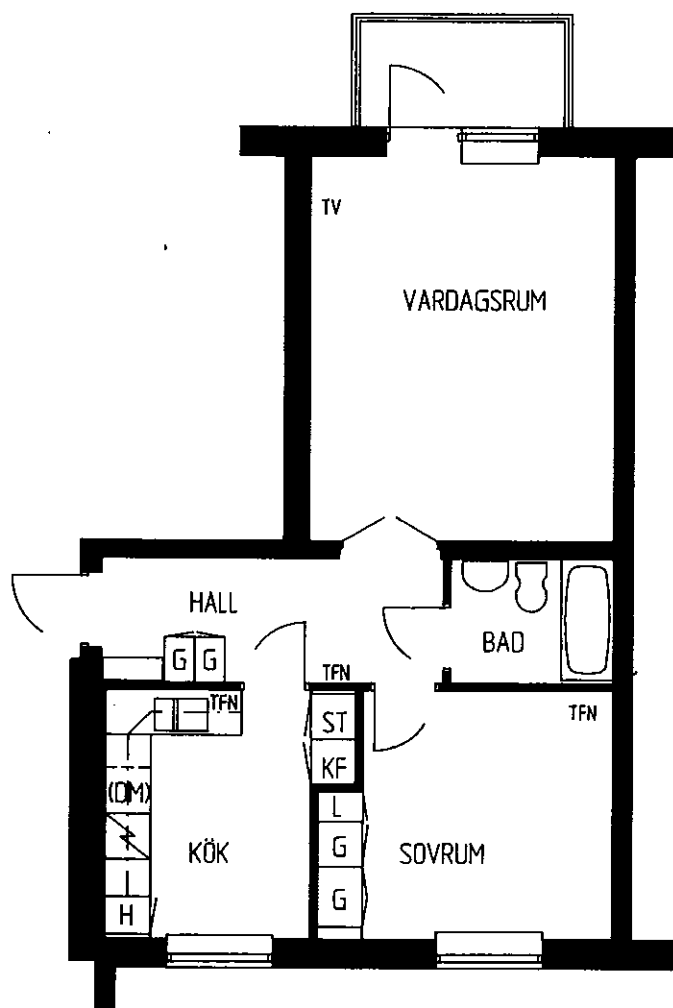


2 RoK

55,5 m²

Teckenförklaringar:

ST = städskåp
G = garderob
L = linneskåp
H = högskåp

K/F = kyl/frys
(DM) = plats för diskmaskin
(TM) = plats för tvättmaskin
TFN = telefonuttag
TV = tv-uttag

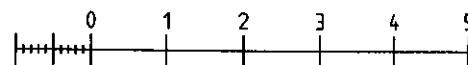

10 dm
ORIGINALSKALA 1:100

LÄGENHET 1:3 VÅN. 1 TR. BJÖRKHULTSVÄGEN 4 A
LÄGENHET 2:3 VÅN. 2 TR. BJÖRKHULTSVÄGEN 4 A
LÄGENHET 3:3 VÅN. 3 TR. BJÖRKHULTSVÄGEN 4 A
LÄGENHET 1:6 VÅN. 1 TR. BJÖRKHULTSVÄGEN 4 B
LÄGENHET 2:6 VÅN. 2 TR. BJÖRKHULTSVÄGEN 4 B
LÄGENHET 3:6 VÅN. 3 TR. BJÖRKHULTSVÄGEN 4 B
LÄGENHET 1:9 VÅN. 1 TR. BJÖRKHULTSVÄGEN 4 C
LÄGENHET 2:9 VÅN. 2 TR. BJÖRKHULTSVÄGEN 4 C
LÄGENHET 3:9 VÅN. 3 TR. BJÖRKHULTSVÄGEN 4 C

