


BOFAKTA



FRÖSLUNDA

Kommunfastighet

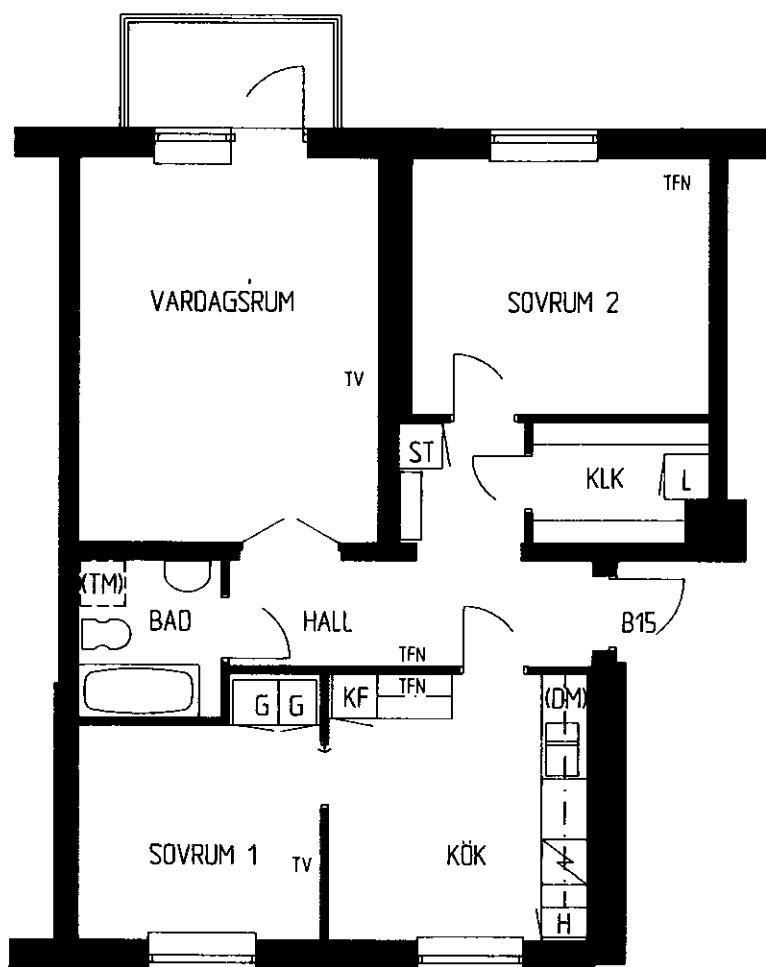


3 RoK

78,0 m²

Teckenförklaringar:

ST = städskåp	K/F = kyl/frys
G = garderob	(DM) = plats för diskmaskin
L = linneskåp	(TM) = plats för tvättmaskin
H = högsåp	TFN = telefonuttag
KLK = klädkammare	TV = tv-uttag

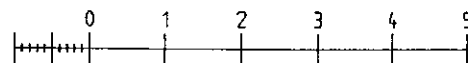

10 dm
ORIGINALSKALA 1:100

LÄGENHET 1:10 VÅN. 1 TR. BJÖRKHULTSVÄGEN 4 D

LÄGENHET 2:10 VÅN. 2 TR. BJÖRKHULTSVÄGEN 4 D

LÄGENHET 3:10 VÅN. 3 TR. BJÖRKHULTSVÄGEN 4 D

