


BOFAKTA



FRÖSLUNDA

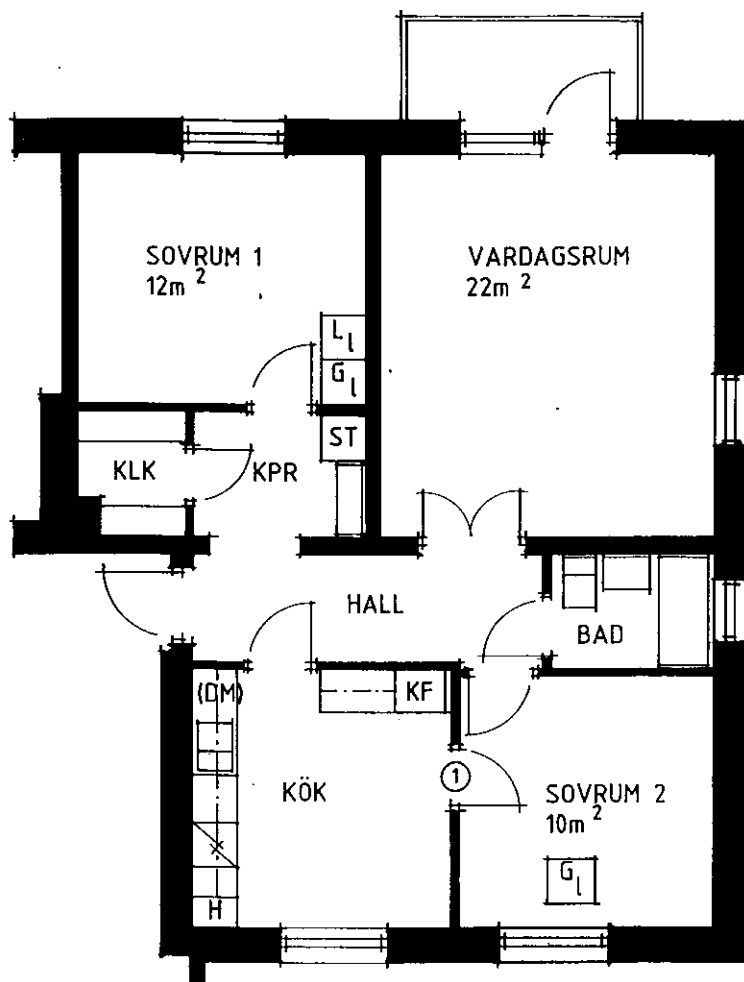


3RoK

76 m²

Teckenförklaringar:

ST = stadsbå KF = kyl/frys
 G = garderob KS = kyl/sval
 L = linneskåp DM = plats för diskmaskin
 H = högskåp TM = plats för tvättmaskin
 F = frys TFN = telefon
 KLK = klädkåp KPR = köpprum

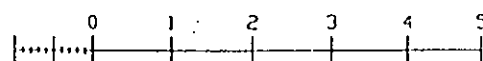

10 dm
 ORIGINALSKALA 1:100

① Val = hel vägg alt. ny öppning med dörr.

ADRESS : BJÖRKHULTSV. 5A
 LGH NR. 2:4
 3:4

BJÖRKHULTSV. 9A
 LGH NR. 1:4
 2:4
 3:4

