


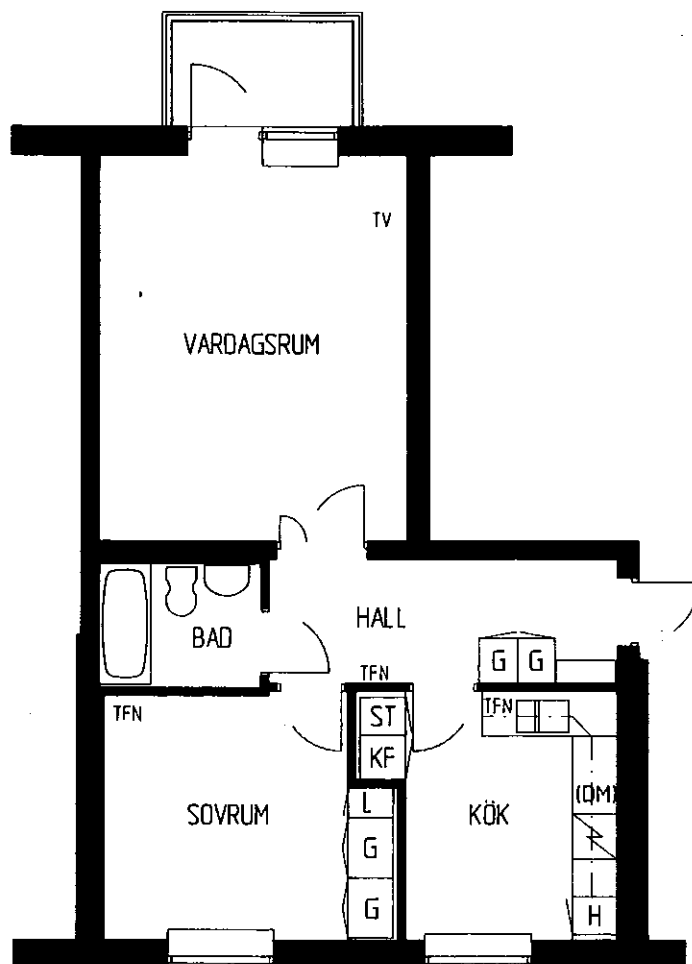


2 RoK

56,5 m²

Teckenförklaringar :

ST = städskåp K/F = kyl/frys
 G = garderob TFN = telefonuttag
 L = linneskåp TV = tv-uttag
 H = hängskåp

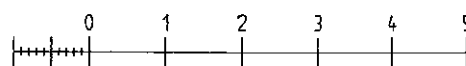

10 dm
 ORIGINALSKALA 1:100

25 28 29

LÄGENHET 1:3 VÅN. 1 TR.BJÖRKHULTSVÄGEN 6 B

LÄGENHET 2:3 VÅN. 2 TR.BJÖRKHULTSVÄGEN 6 B

LÄGENHET 3:3 VÅN. 3 TR.BJÖRKHULTSVÄGEN 6 B

