


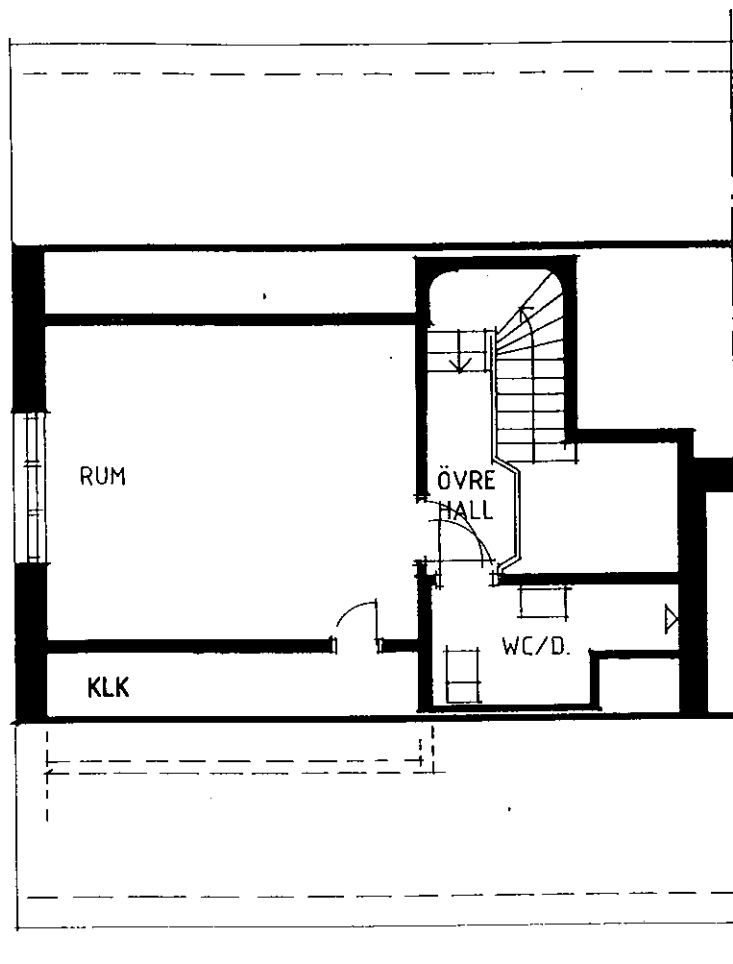


4RoK

ÖVRE DEL


Teckenförklaringar:

ST = stödsbänk	KF = kyl/frys
G = garderob	KS = kyl/sval
L = linneskåp	DM = plats för diskmaskin
H = högsåp	TM = plats för tvättmaskin
F = frys	TFN = telefon
KLK = klädkammare	KPR = köpprun

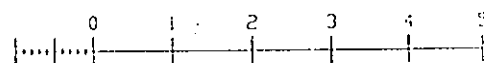
 10 dm
 ORIGINALSKALA 1:100

LGH 3:1

ADRESS : BJÖRKHULTSV. 7B

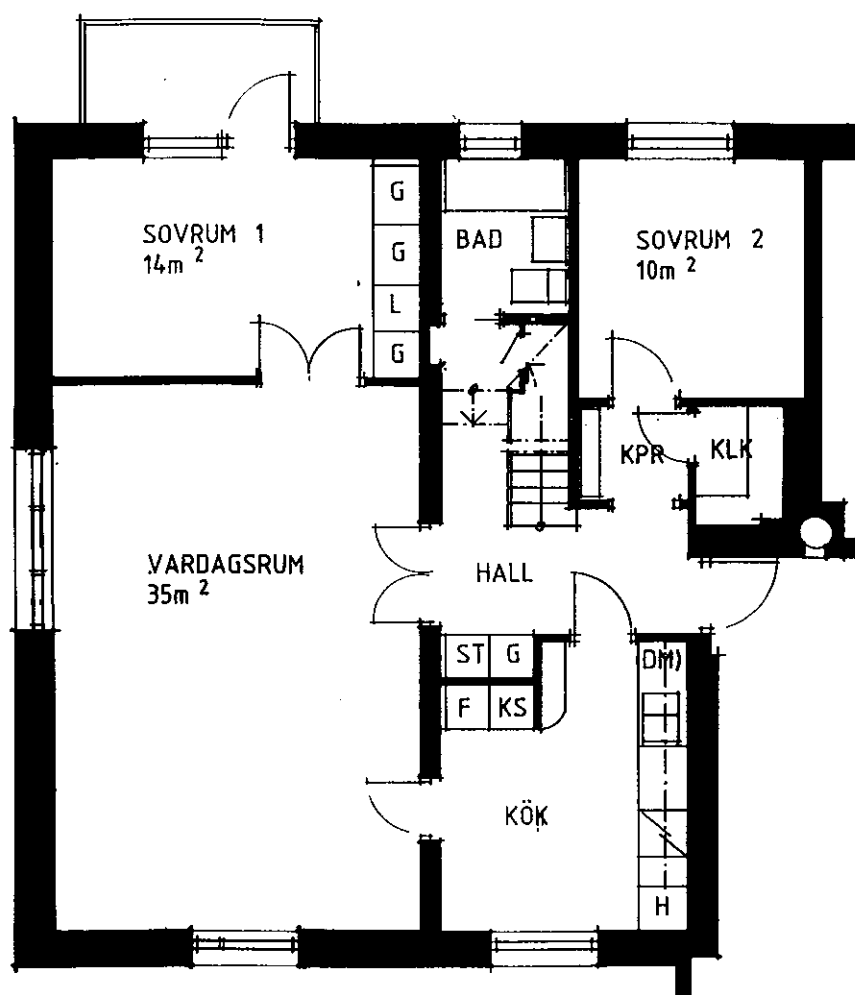


4RoK

NEDRE DEL

123m²

Teckenförklaringar:

ST = städskåp	KF = kyl/frys
G = garderob	KS = kyl/sval
L = linneskåp	DM = plats för diskmaskin
H = högskåp	TM = plats för tvättmaskin
F = frys	TFN = telefon
KLK = klädkannare	KPR = kapprun

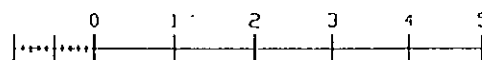

10 dm
ORIGINALSKALA 1:100

LGH NR. 3:1

ADRESS : BJÖRKHULTSV. 7B

