


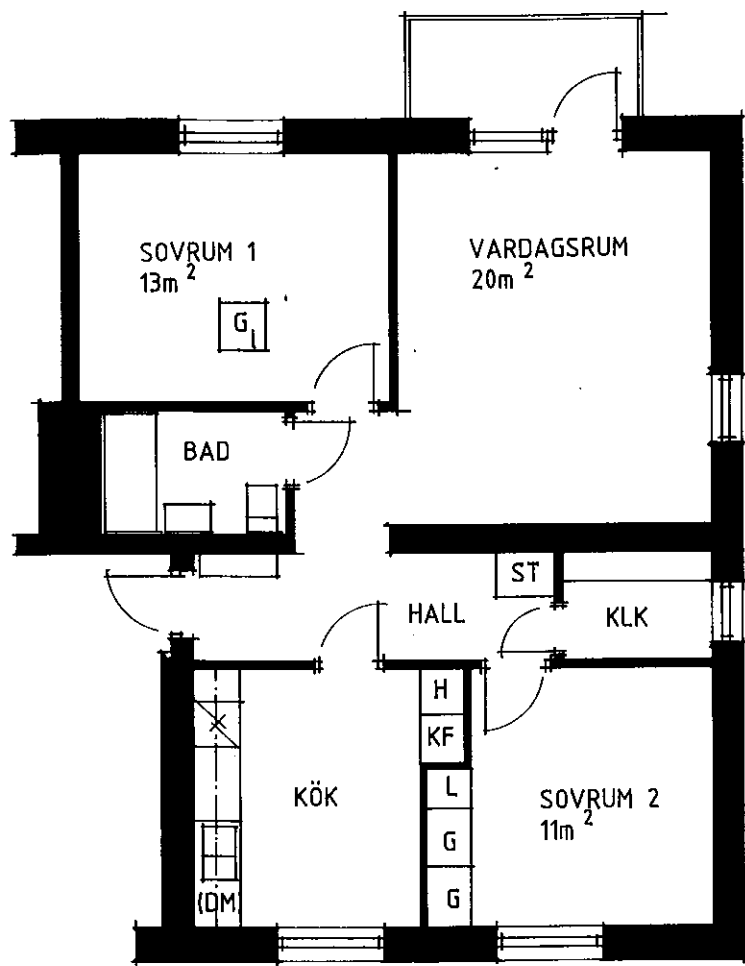


3RoK

76m²

Teckenförklaringar:

ST = stödsbänk KF = kyl/frys
 G = garderob KS = kyl/sval
 L = linneskåp DM = plats för diskmaskin
 H = högsåp TM = plats för tvättmaskin
 F = frys TFN = telefon
 KLK = klädkammare KPR = köpprum

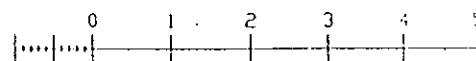

10 dm
ORIGINALSKALA 1:100

LGH NR. 1:4
 2:4
 3:4

ADRESS : BJÖRKHULTSV. 7A

