


BOFAKTA



FRÖSLUNDA

Kommunfastighet

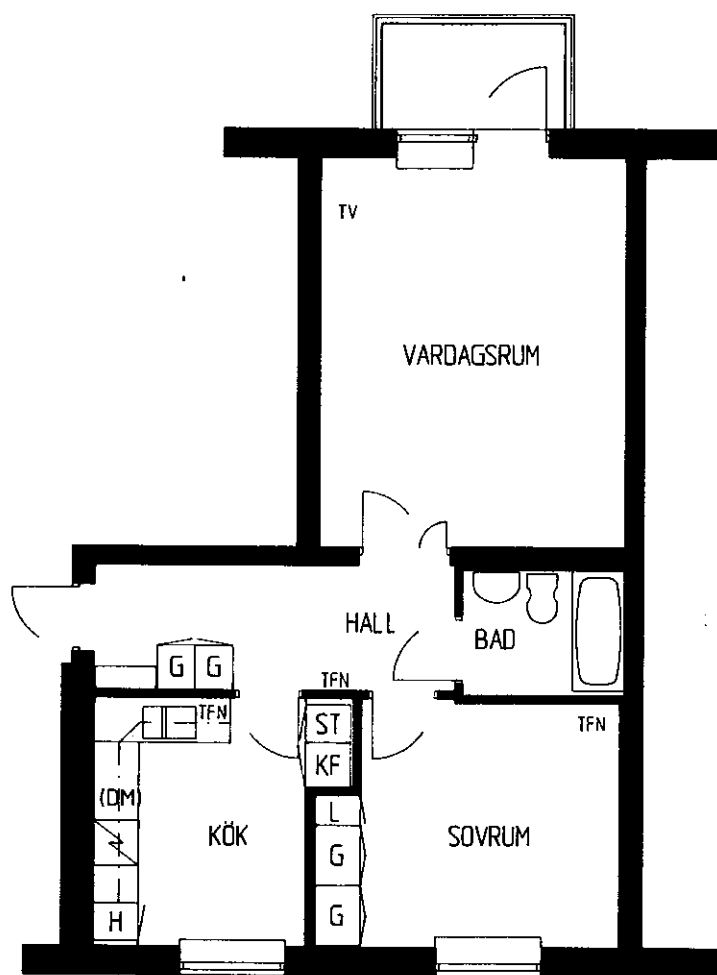


2 RoK

57,5 m²

Tecken förklarar ingår :

ST = städsåp	K/F = kyl/frys
G = garderob	TFN = telefonuttag
L = linnesåp	TV = tv-uttag
H = högsåp	

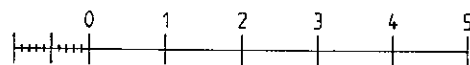

10 dm
ORIGINALSKALA 1:100

LÄGENHET 1:8 VÅN. 1 TR. BJÖRKHULTSVÄGEN 8 A

LÄGENHET 2:8 VÅN. 2 TR. BJÖRKHULTSVÄGEN 8 A

LÄGENHET 3:8 VÅN. 3 TR. BJÖRKHULTSVÄGEN 8 A

