

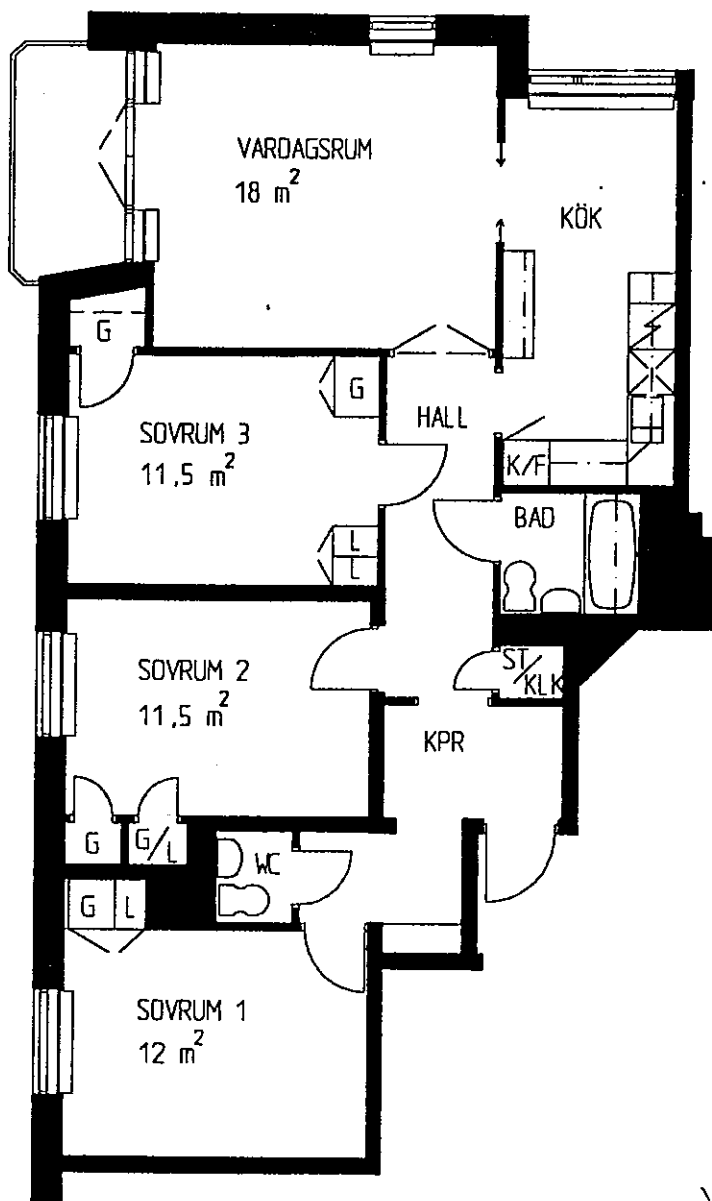
BOFAKTA



FRÖSLUNDA

Kommunfastighet

4 RoK

89 m²

TECKENFÖRKLARING

G	garderob
L	linneskåp
ST	städskåp
SK	skafferi
K	kyl
F	frys
K/F	kyl/frys
KLK	klädkammare
KPR	kapprum
[diagonal lines]	plats för diskmaskin
[TM]	plats för tvättmaskin

ADRESS: HÖGBOVÄGEN 3

HUS 35

LGH.NR 7:4



SKALA 1:100

