


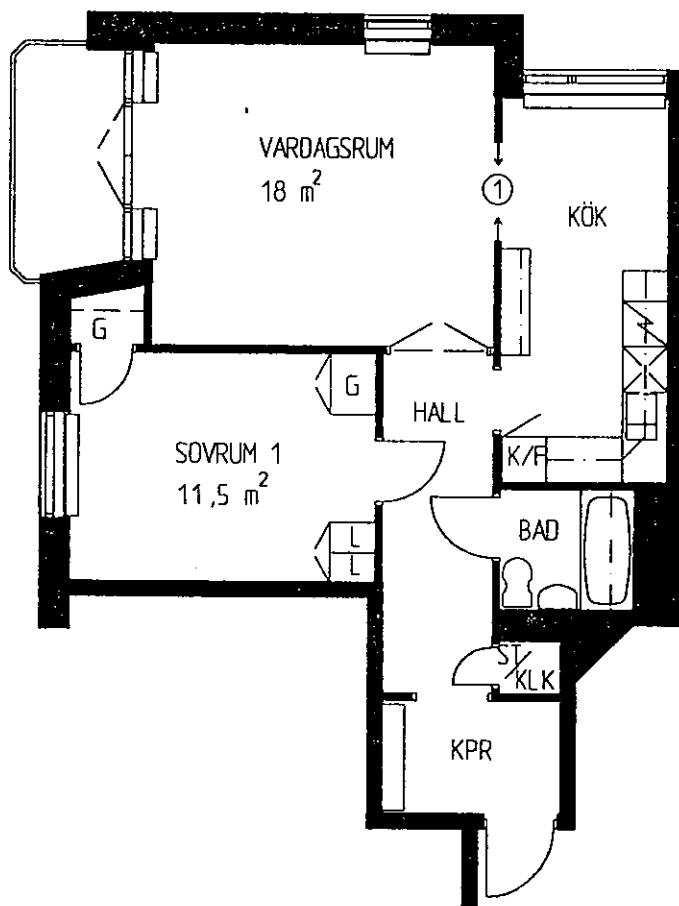

2 RoK

58 m²

TECKENFÖRKLARING

G	garderob
L	linneskåp
ST	städskåp
SK	skafferi
K	kyl
F	frys
K/F	kyl/frys
KLK	klädskåp
KPR	käpprum
	plats för diskmaskin
	plats för tvättmaskin

① Val hel vägg alt. skjutdörr

ADRESS: HÖGBOVÄGEN 3

HUS 35

LGH.NR 2:4

4:4

5:4

6:4 SKJUTDÖRR

1M 0 5M

SKALA 1:100

