

BOFAKTA




FRÖSLUNDA

Kommunfastighet

2 RoK

58 m²

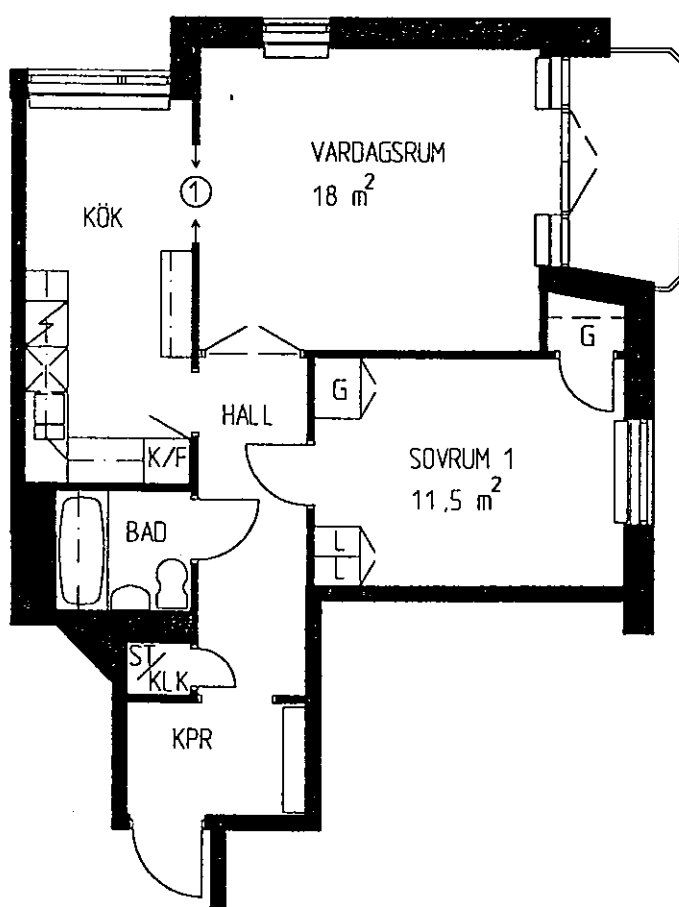

TECKENFÖRKLARING

G	garderob
L	linneskåp
ST	stedsåp
SK	skäfferi
K	ky
F	frys
K/F	ky./frys
KLK	klädkammare
KPR	käpprum
	plats för diskmaskin
	plats för tvättmaskin

① Val hel vägg alt. skjutedörr

ADRESS: HÖGBOVÄGEN 3

HUS 35

LGH.NR

1:1

2:1

4:1

5:1

6:1

7:1

SKJUTDÖRR



SKALA 1:100

