


BOFAKTA



FRÖSLUNDA

Kommunfastighet

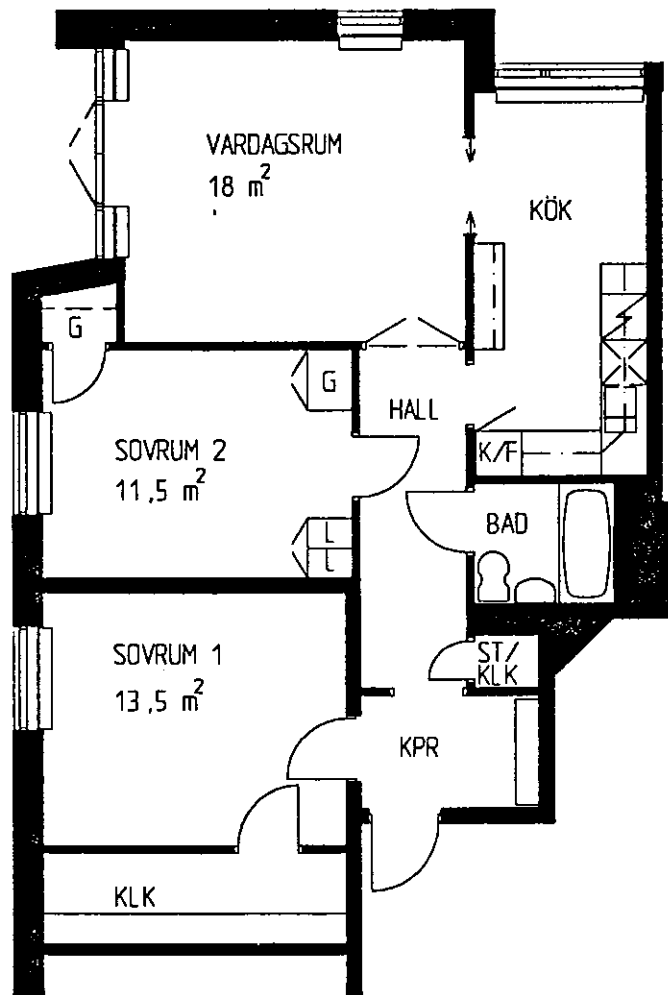

3 RoK

75 m²

TECKENFÖRKLARING

- G garderob
- L linneskåp
- ST städsåp
- SK skåfferi
- K kyl
- F frys
- K/F kyl/frys
- KLK klådkammare
- KPR kapprum
- ↗ plats för diskmaskin
- ↘ plats för tvåttmaskin
- TM plats för tvåttmaskin

ADRESS: HÖGBOVÄGEN 3
HUS 35
LGH.NR 1:4

1M 0 5M
SKALA 1:100

