

BOFAKTA




FRÖSLUNDA

Kommunfastighet

3 RoK

72 m<sup>2</sup>

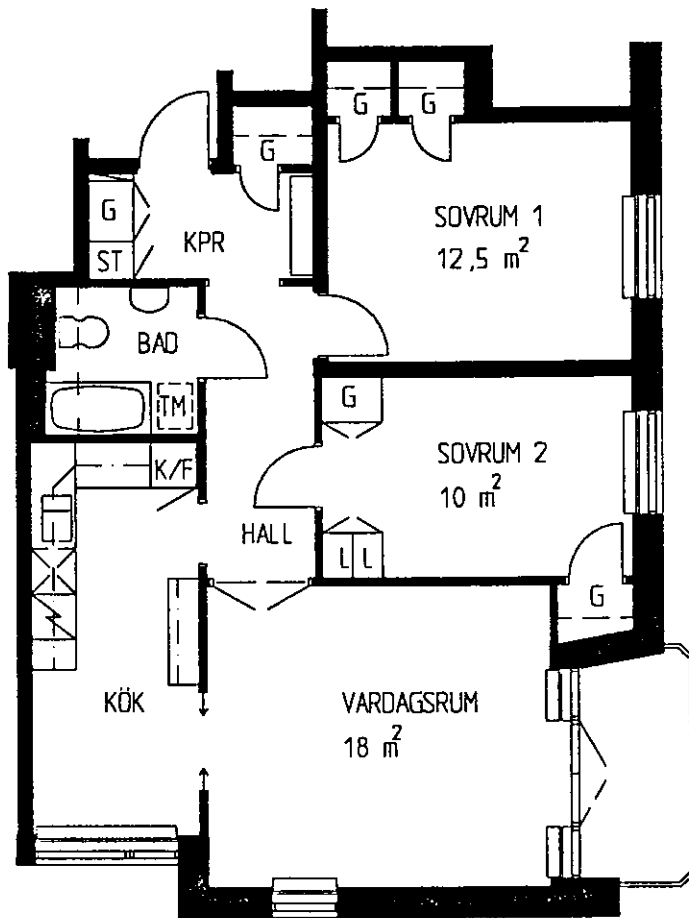

TECKENFÖRKLARING

- G garderob
- L linneskåp
- ST städsåkåp
- SK skafferi
- K kyl
- F frys
- K/F kyl/frys
- KLK klädkammare
- KPR kapprum
- ⌘ plats för diskmaskin
- ⌘ plats för tvättmaskin

ADRESS: HÖGBOVÄGEN 5

HUS 41

LGH.NR 3:2

4:2

5:2

6:2

1M 0 5M



SKALA 1:100

