


BOFAKTA



FRÖSLUNDA

Kommunfastighet

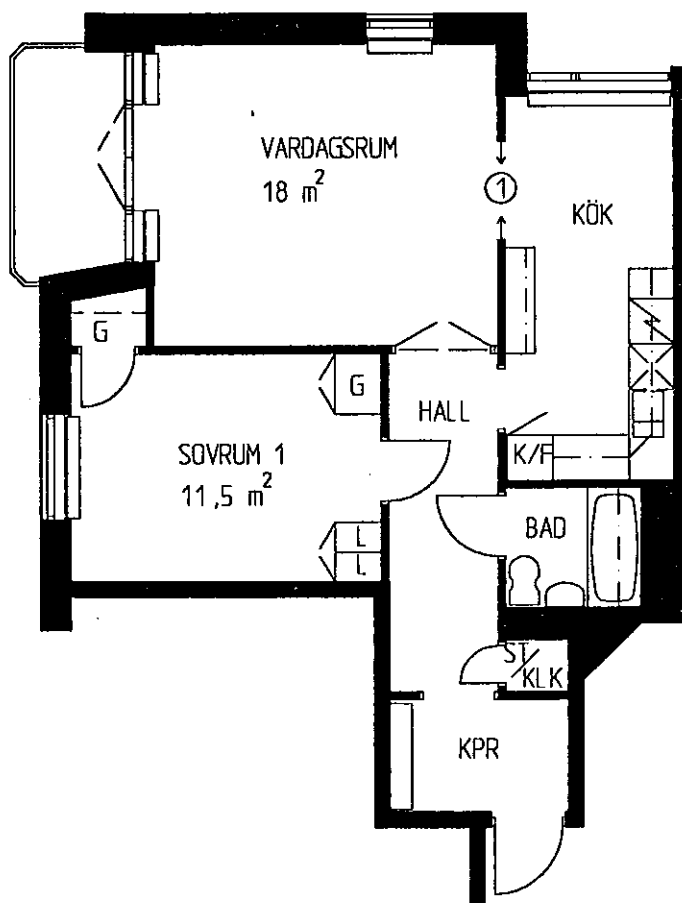

2 RoK

58 m²

TECKENFÖRKLARING

G	garderob
L	linneskåp
ST	stadsbåp
SK	skafferi
K	kyl
F	frys
K/F	kyl/frys
KLK	klädkammare
KPR	kapprum
[X]	plats för diskmaskin
[TM]	plats för tvättmaskin

① Val hel vägg alt. skjutdörr

ADRESS: HÖGBOVÄGEN 5

HUS 41

LGH.NR 3:4
4:4
5:4

1M 0 5M
SKALA 1:100

