


BOFAKTA



FRÖSLUNDA

Kommunfastighet

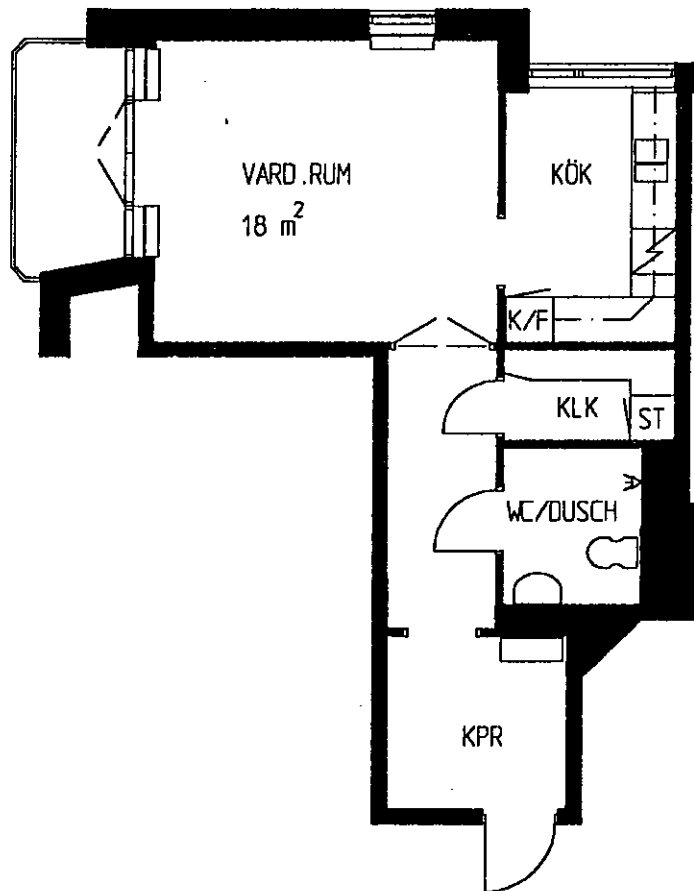

1 RoK

44,5 m²

+ DEL AV
GEMENSAMT UTRYMME

TECKENFÖRKLARING

G	garderob
L	linneskåp
ST	städskåp
SK	skafferi
K	kyl
F	frys
K/F	kyl/frys
KLK	klädkammare
KPR	käpprum
[diagonal lines]	plats för disk-
[diagonal lines]	maskin
[TM]	plats för tvätt-
[diagonal lines]	maskin

ADRESS: HÖGBOVÄGEN 5
HUS 41
LGH.NR 2:6

1M 0 5M
SKALA 1:100

