


BOFAKTA



FRÖSLUNDA

Kommunfastighet

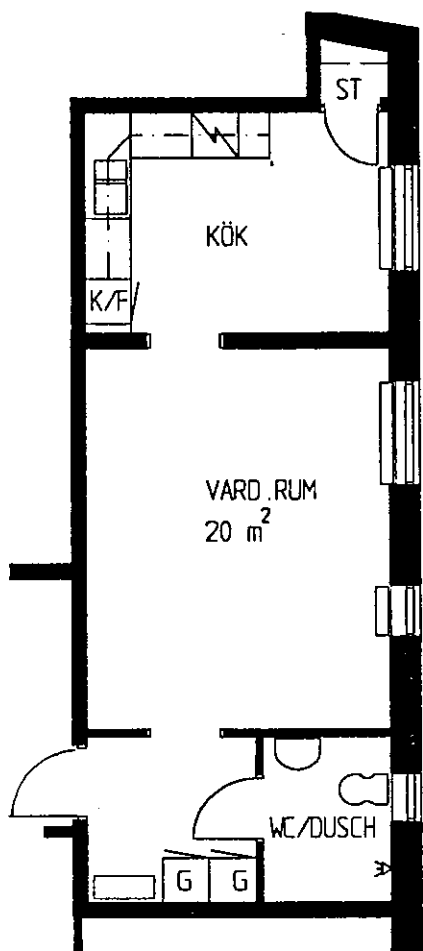

1 RoK

41 m²

+ DEL AV
GEMENAMT UTRYMME

TECKENFÖRKLARING

- G garderob
- L linneskåp
- ST städsåkåp
- SK skafferi
- K kyl
- F frys
- K/F kyl/frys
- KLK klädkammare
- KPR kapprum
- ⌘ plats för diskmaskin
- ⌘ plats för tvättmaskin

ADRESS: HÖGBOVÄGEN 5
HUS 41
LGH.NR 1:2
2:2

1M 0 5M
SKALA 1:100

