

BOFAKTA




FROSLUNDA

Kommunfastighet

1 RoK

54 m²

* DEL AV
GEMENSAMT UTRYMME

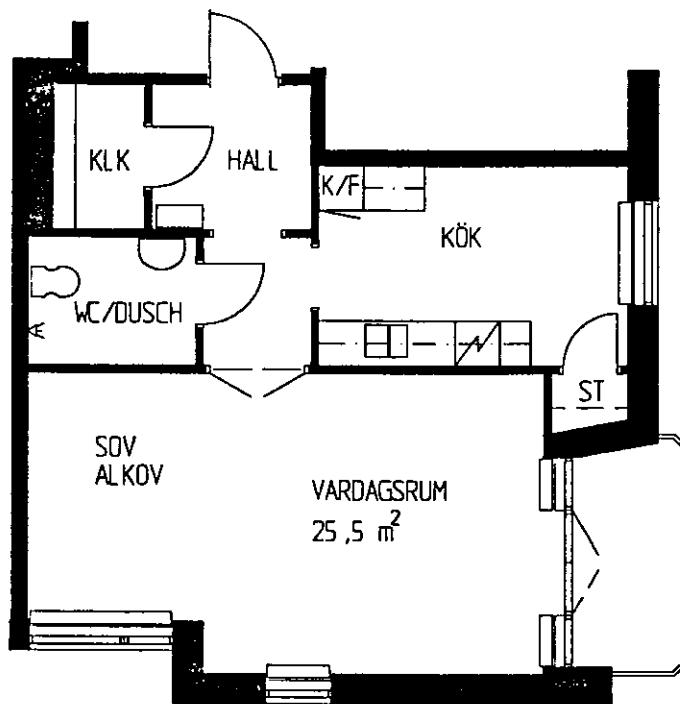

TECKENFÖRKLARING

G	garderob
L	linneskåp
ST	städskåp
SK	skafferi
K	kyl
F	frys
K/F	kyl/frys
KLK	klädkammare
KPR	kapprum
	plats för disk- maskin
	plats för tvätt- maskin

ADRESS: HÖGBOVÄGEN 5
HUS 41
LGH.NR 1:3
2:3

1M 0 5M

SKALA 1:100

