


BOFAKTA



Kommunfastighet

FRÖSLUNDA

3 RoK

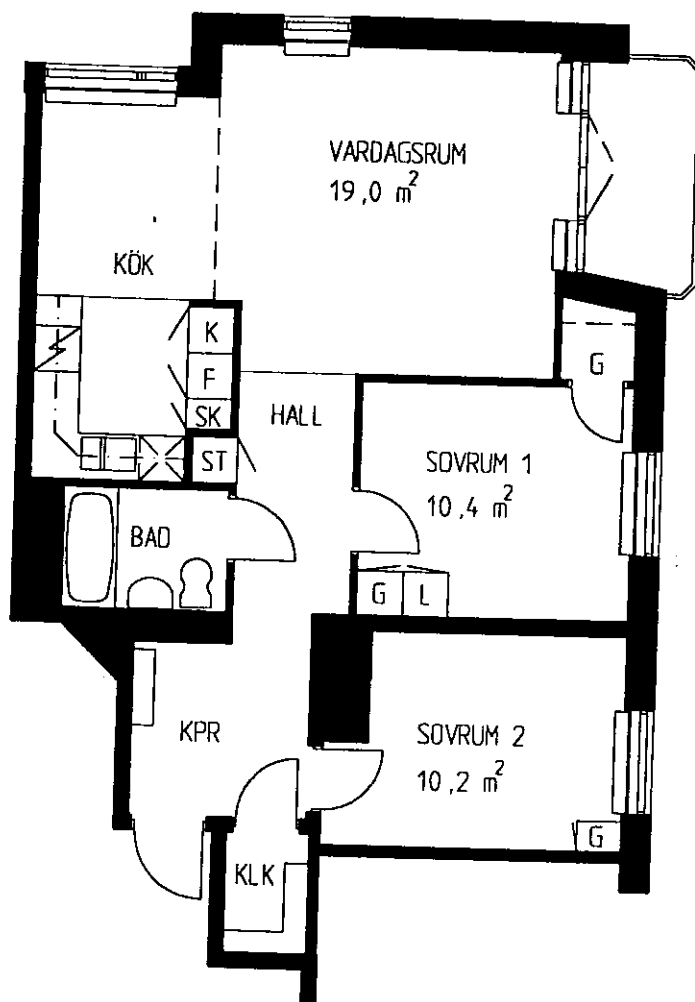73,5 m<sup>2</sup>

## TECKENFÖRKLARING


|     |                       |
|-----|-----------------------|
| G   | garderob              |
| L   | linneskåp             |
| ST  | stadsåp               |
| SK  | skafferi              |
| K   | kyl                   |
| F   | frys                  |
| K/F | kyl/frys              |
| KLK | klädkammare           |
| KPR | käpprum               |
|     | plats för diskmaskin  |
|     | plats för tvättmaskin |

ADRESS: HÄSTSKOBACKEN 2


HUS 46

LGH.NR 6:1  
7:1

1M 0 5M  
SKALA 1:100

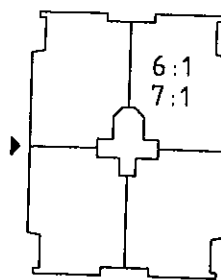

PLAN

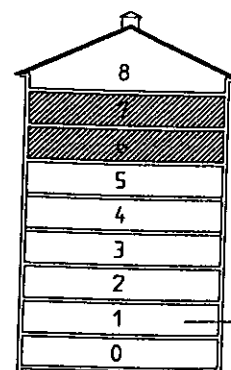

SEKTION

ENTREPLAN