


BOFAKTA



FRÖSLUNDA

Kommunfastighet

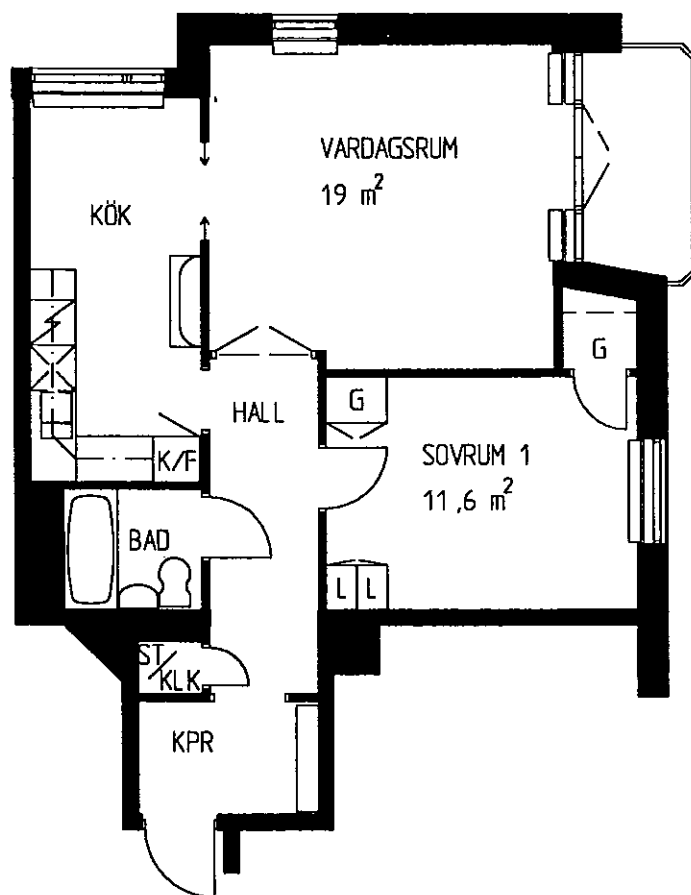

2 RoK

60 m²

TECKENFÖRKLARING

G	garderob
L	linneskåp
ST	städskåp
SK	skafferi
K	kyl
F	frys
K/F	kyl/frys
CLK	klädkammare
KPR	kapprum
	plats för disk-
	maskin
	plats för tvätt-
	maskin


ADRESS: HÄSTSKOBACKEN 2

HUS 46


LGH.NR 2:1
3:1
4:1
5:1

1M 0 5M

SKALA 1:100

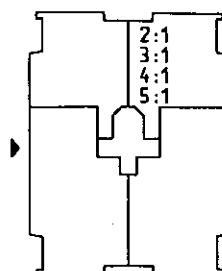

PLAN

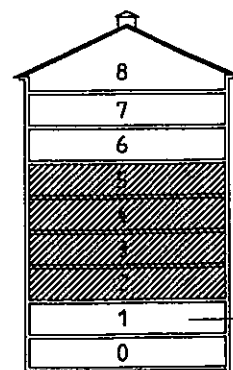

SEKTION

ENTREPLAN