

BOFAKTA




FRÖSLUNDA

Kommunfastighet

2 RoK

60 m²

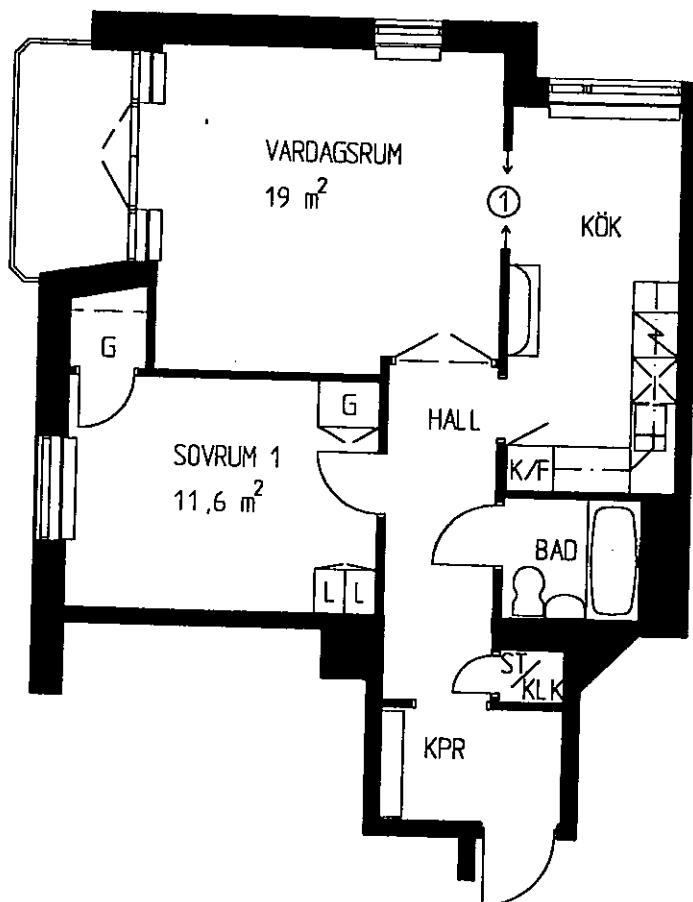

TECKENFÖRKLARING

G	garderob
L	linneskåp
ST	städskåp
SK	skafferi
K	kyl
F	frys
K/F	kyl/frys
KLK	klädkammare
KPR	kapprum
	plats för disk-
	maskin
	plats för tvätt-
	maskin


① Val hel vägg alt. skjutdörr

ADRESS: HÄSTSKOBACKEN 2


HUS 46

LGH.NR 2:4
3:4 SKJUTDÖRR
4:4 SKJUTDÖRR
5:4 SKJUTDÖRR
7:5 SKJUTDÖRR

1M 0 5M
SKALA 1:100

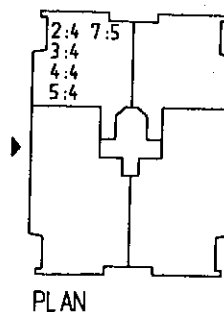

PLAN

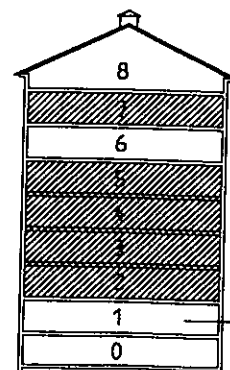

SEKTION

ENTREPLAN