


BOFAKTA



FRÖSLUNDA

Kommunfastighet

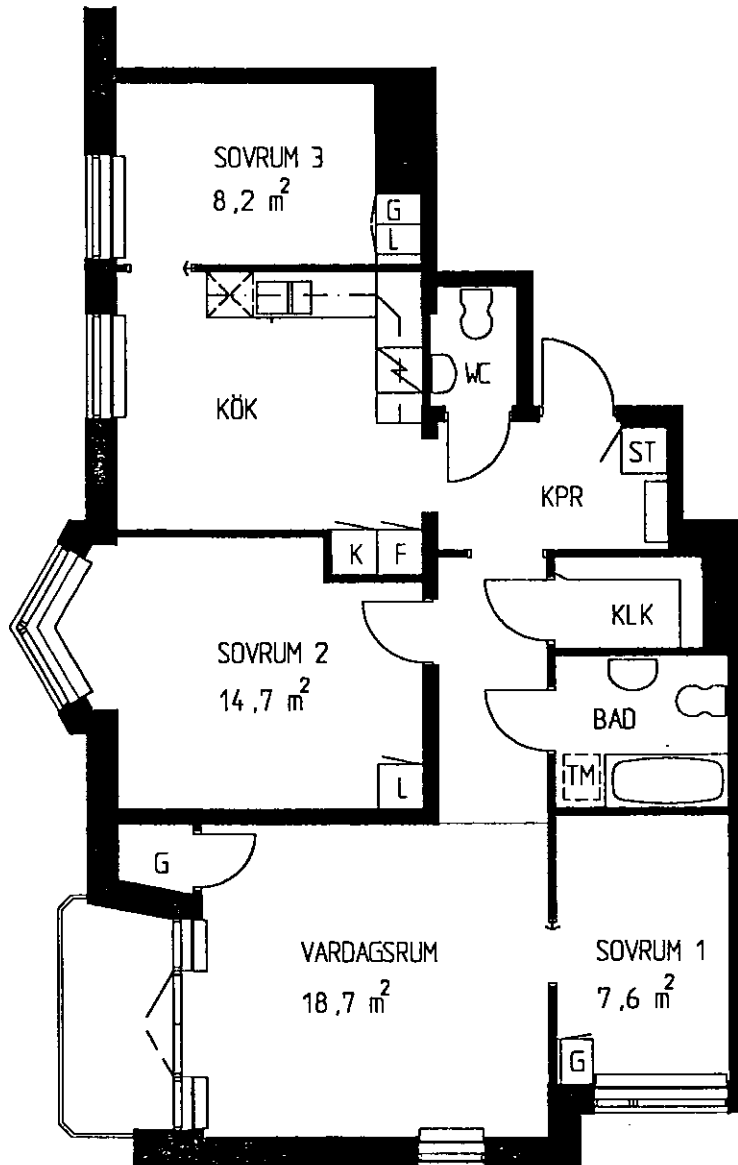

4 RoK

89,5 m²

TECKENFÖRKLARING


G	garderob
L	linneskåp
ST	stadsåp
SK	skafferi
K	kyl
F	frys
K/F	kyl/frys
KLK	klädkammare
KPR	kapprum
⌞	plats för disk-
⌟	maskin
TM	plats för tvätt-
	maskin

ADRESS: HÄSTSKOBACKEN 2


HUS 46

LGH.NR
2:3
3:3
4:3
5:3

1M 0 5M
SKALA 1:100

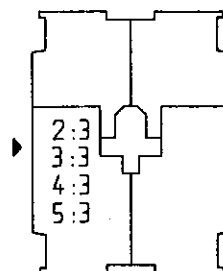

PLAN

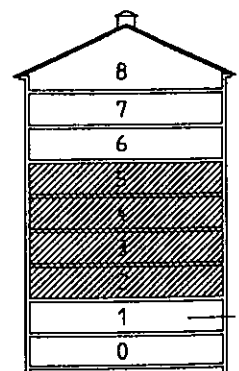

SEKTION