


BOFAKTA

Kommunfastighet

FRÖSLUNDA

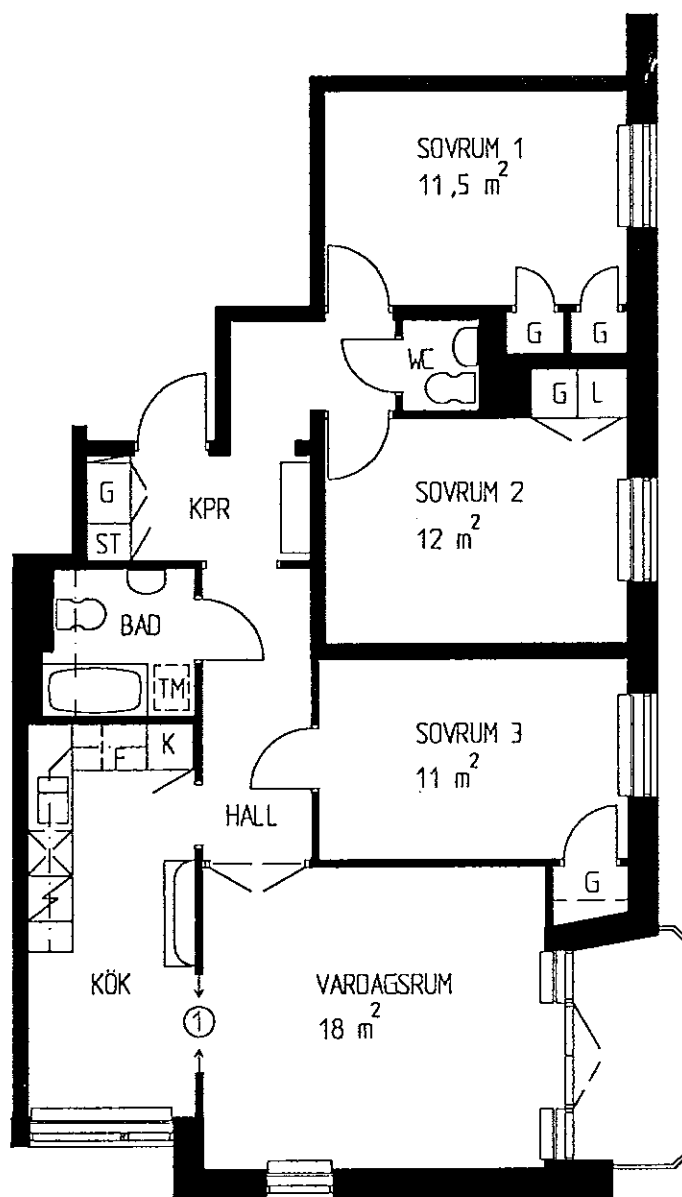

4 RoK

88 m<sup>2</sup>

TECKENFÖRKLARING

|      |                       |
|------|-----------------------|
| G    | garderob              |
| L    | linneskåp             |
| ST   | städskåp              |
| SK   | skafferi              |
| K    | kyl                   |
| F    | frys                  |
| K/F  | kyl/frys              |
| KLK  | klädkammare           |
| KPR  | kapprum               |
| [X]  | plats för diskmaskin  |
| [TM] | plats för tvättmaskin |

① Val hel vägg alt. skjutdörr

ADRESS: HÄSTSKOBACKEN 3

HUS 38

LGH.NR 1:2 SKJUTDÖRR  
2:2 SKJUTDÖRR  
3:2 SKJUTDÖRR  
4:2 SKJUTDÖRR

1M 0 5M

SKALA 1:100

