


BOFAKTA



FRÖSLUNDA

Kommunfastighet

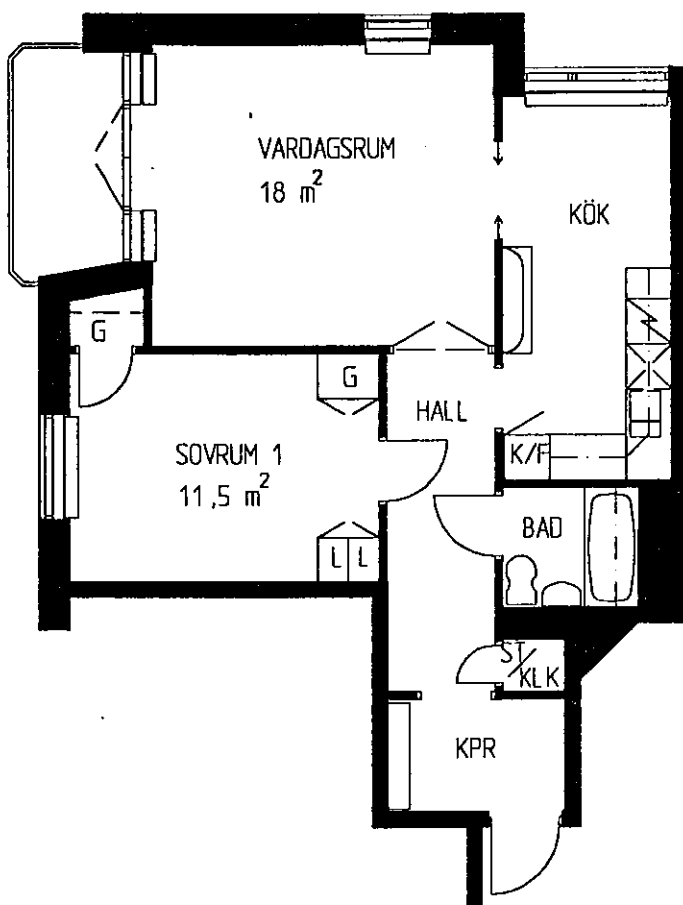

2 RoK

58 m²

TECKENFÖRKLARING

G	garderob
L	linneskåp
ST	städskåp
SK	skafferi
K	kyl
F	frys
K/F	kyl/frys
KLK	klädkammare
KPR	kapprum
[X]	plats för disk-
[X]	maskin
[TM]	plats för tvätt-
[TM]	maskin

ADRESS: HÄSTSKOBACKEN 3

HUS 38

LGH.NR
1:4
2:4
3:4
4:4
5:4



SKALA 1:100

