



BOFAKTA

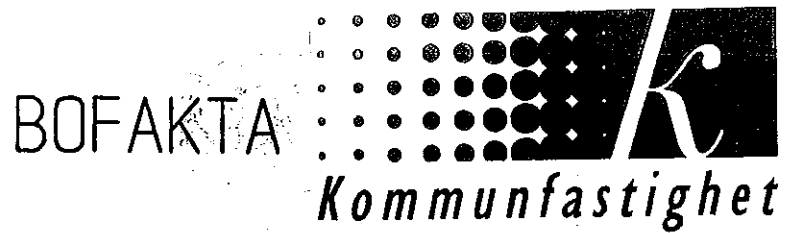

FRÖSLUNDA

Kommunfastighet

4 RoK

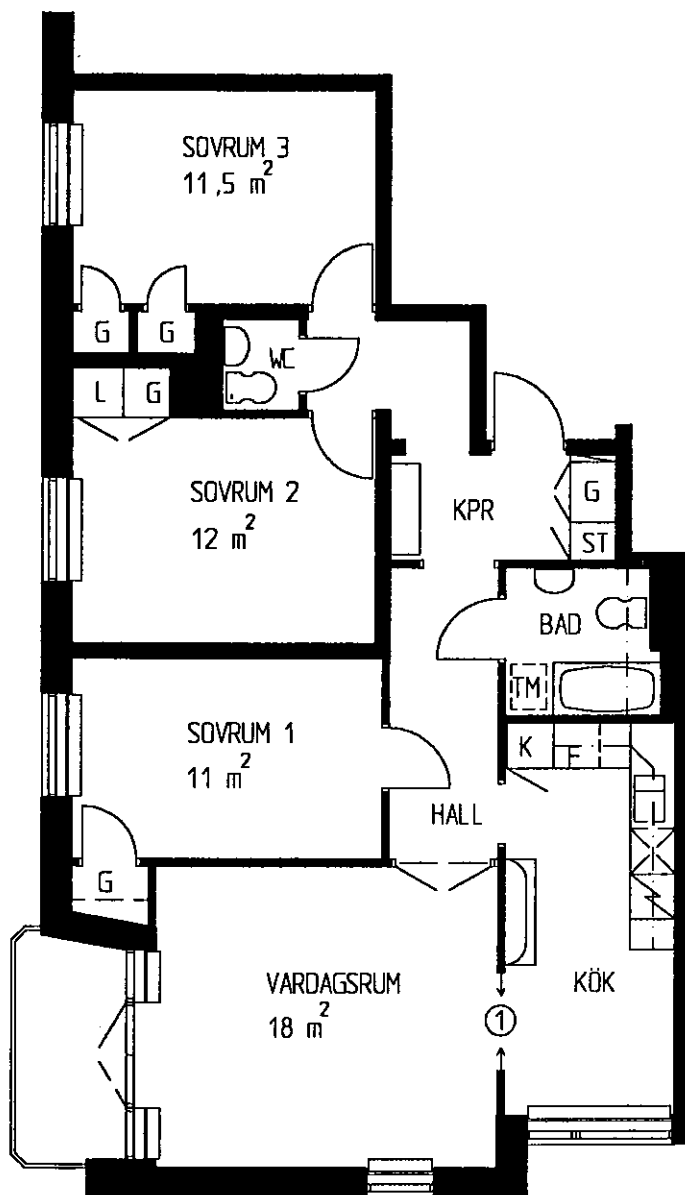88 m²

TECKENFÖRKLARING

G	garderob
L	linneskåp
ST	städskåp
SK	skafferi
K	kyl
F	frys
K/F	kyl/frys
KLK	klädkammare
KPR	kapprum
[X]	plats för disk-
[X]	maskin
[TM]	plats för tvätt-
[TM]	maskin

① Val hel vägg alt. skjutdörr

ADRESS: HÖGBOVÄGEN 3

HUS 38

LGH.NR 1:3
 2:3
 3:3 SKJUTDÖRR
 4:3

1M 0 5M

SKALA 1:100

