

BOFAKTA




FRÖSLUNDA

Kommunfastighet

4 RoK

88 m²

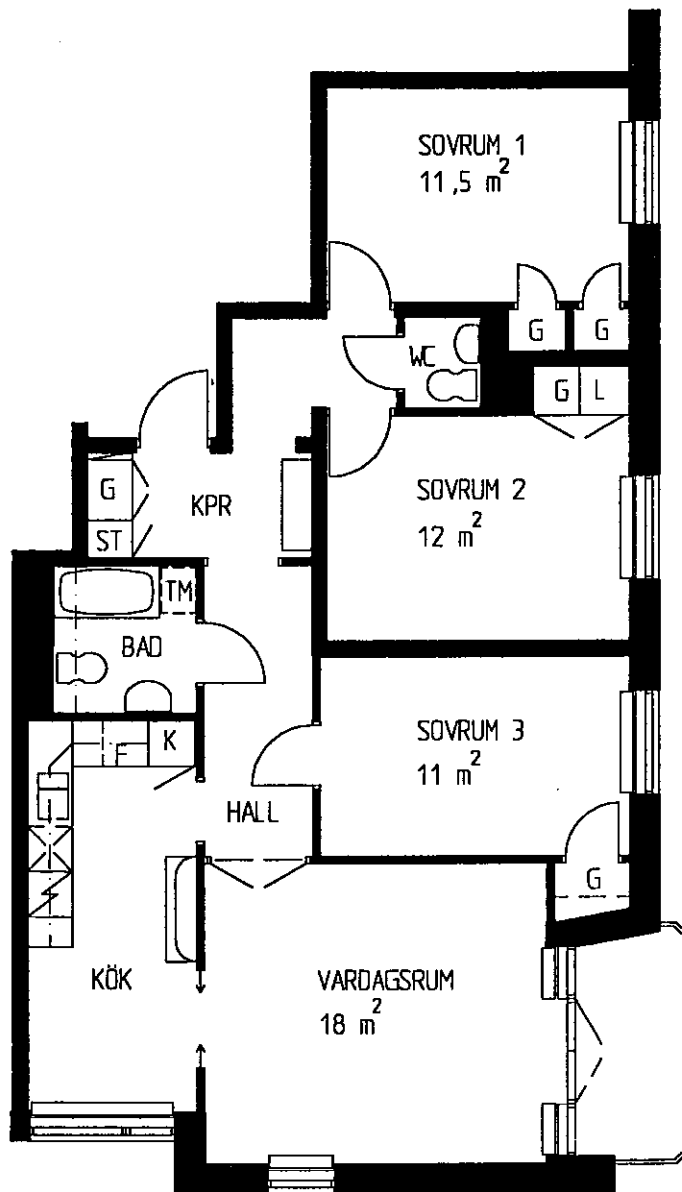

TECKENFÖRKLARING

G	garderob
L	linneskåp
ST	stadsåp
SK	skafferi
K	kyl
F	frys
K/F	kyl/frys
KLK	klädkammare
KPR	kapprum
[X]	plats för diskmaskin
[TM]	plats för tvättmaskin

ADRESS: HÄSTSKOBACKEN 4
HUS 45
LGH.NR 3:2
4:2

1M 0 5M
SKALA 1:100

