

BOFAKTA




FRÖSLUNDA

Kommunfastighet

4 RoK

88 m²

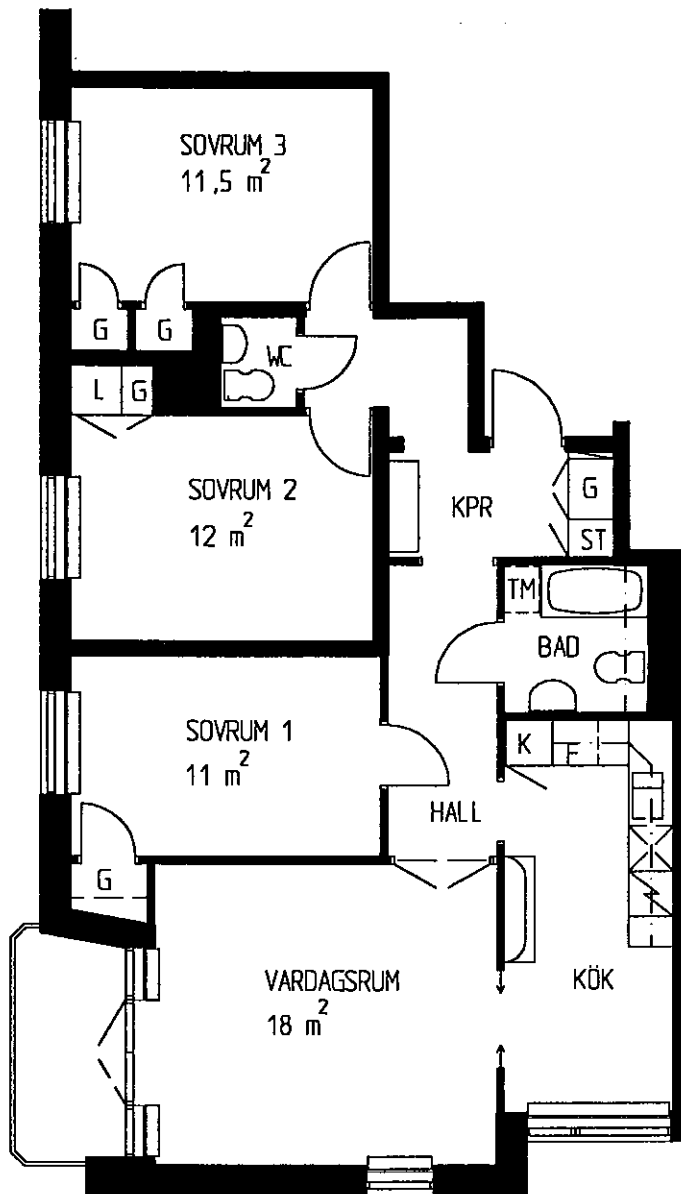

TECKENFÖRKLARING

G	garderob
L	linneskåp
ST	städskåp
SK	skaffer
K	kyl
F	frys
K/F	kyl/frys
KLK	klädkammare
KPR	käpprum
[X]	plats för diskmaskin
[TM]	plats för tvättmaskin

ADRESS: HÄSTSKOBACKEN 4
HUS 45
LGH.NR 5:3
6:3

1M 0 5M
SKALA 1:100

