


2 RoK

58 m²

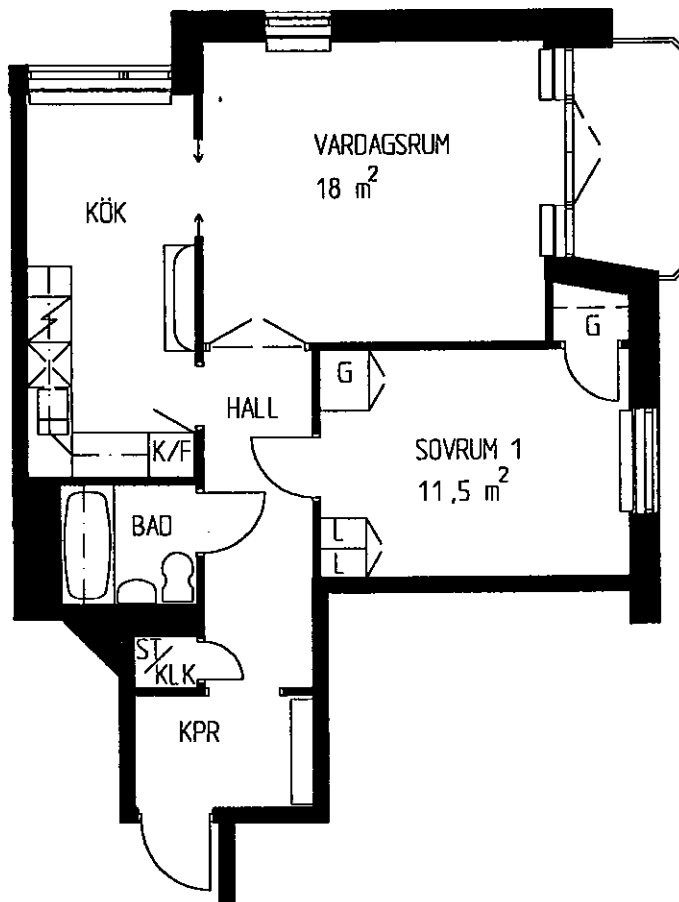

TECKENFÖRKLARING

G	garderob
L	linneskåp
ST	städskåp
SK	skafferi
K	kyl
F	frys
K/F	kyl/frys
KLK	klädkammare
KPR	kapprum
	plats för diskmaskin
	plats för tvättmaskin

ADRESS: HÄSTSKOBACKEN 4
HUS 45
LGH.NR 3:1
4:1
5:1

1M 0 5M
SKALA 1:100

