


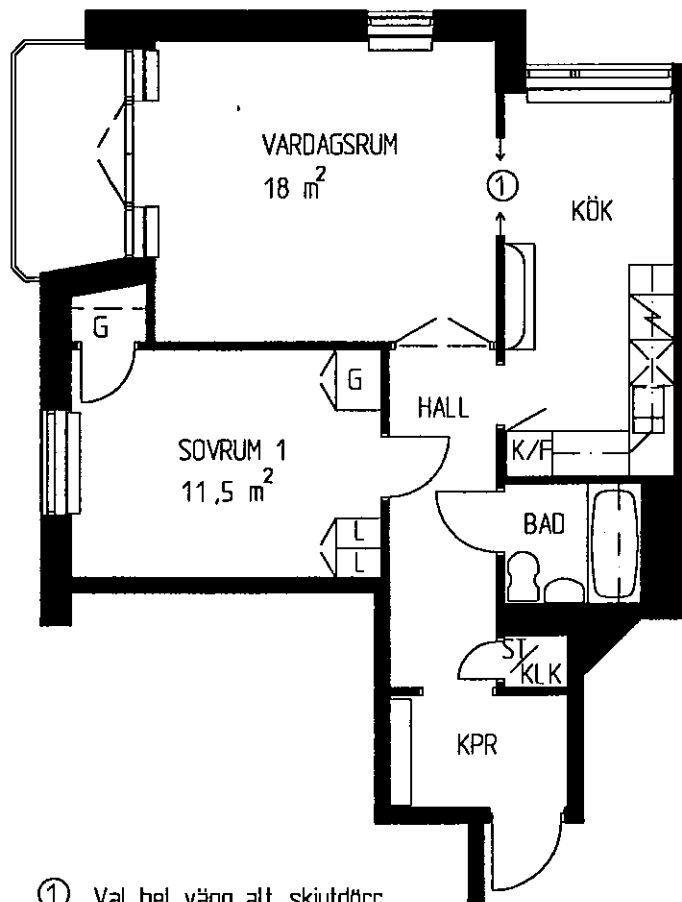

2 RoK

58 m²

TECKENFÖRKLARING

G	garderob
L	linneskåp
ST	städskåp
SK	skafferi
K	kyl
F	frys
K/F	kyl/frys
KLK	klädkammare
KPR	kapprum
	plats för diskmaskin
	plats för tvättmaskin

① Val hel vägg alt. skjutdörr

ADRESS: HÄSTSKOBACKEN 4

HUS 45

LGH.NR 3:4
5:4
6:4 SKJUTDÖRR

1M 0 5M
SKALA 1:100

