


BOFAKTA



FRÖSLUNDA

Kommunfastighet

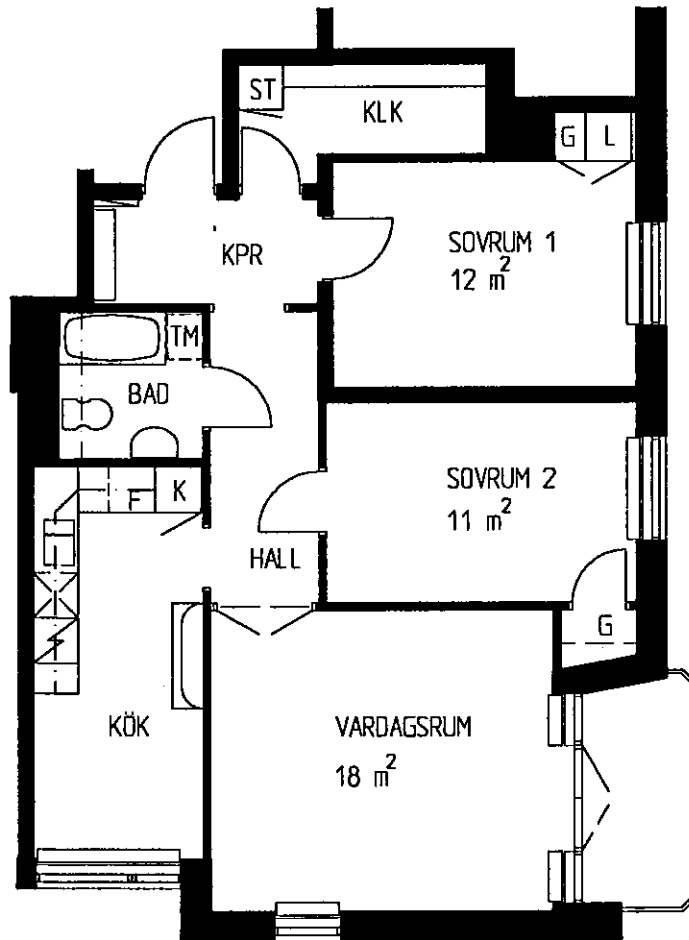

3 RoK

75 m²

TECKENFÖRKLARING

G	garderob
L	linneskåp
ST	städskåp
SK	skaffer
K	kyl
F	frys
K/F	kyl/frys
KLK	klädkammare
KPR	kapprum
	plats för diskmaskin
	plats för tvättmaskin

ADRESS: HÄSTSKOBÄCKEN 4

HUS 45

LGH.NR 6:2
7:2

1M 0 5M
SKALA 1:100

