


BOFAKTA



FRÖSLUNDA

Kommunfastighet

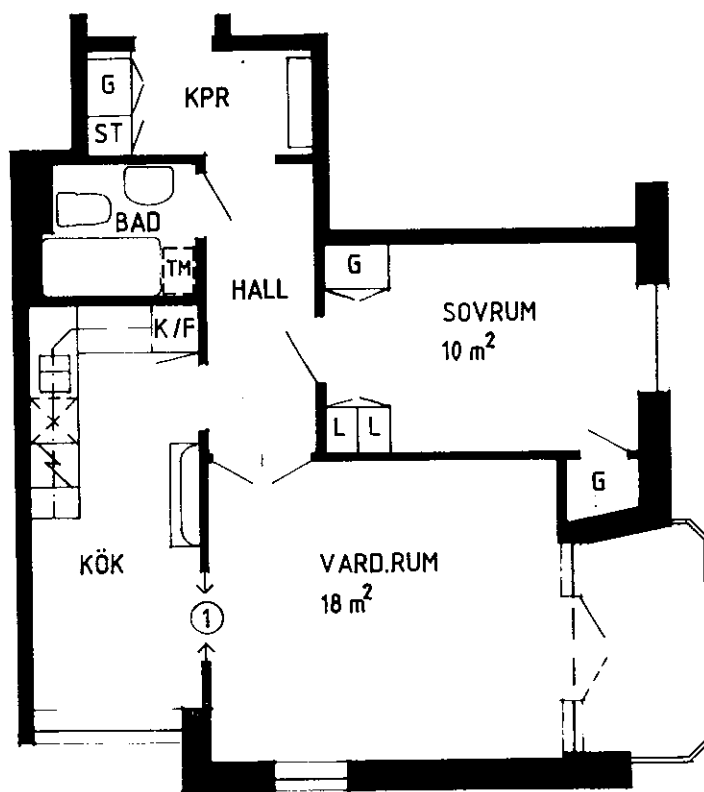

2 RoK

56,5 m²

TECKENFÖRKLARING


G	garderob
L	linneskåp
ST	städskåp
SK	skafteri
K	kyl
F	frys
K/F	kyl/frys
KLK	klädkammare
KPR	kapprum
	plats för diskmaskin
	plats för tvättmaskin

① Val hel vägg alt. skjutdörr

ADRESS: HÄSTSKOBÄCKEN 5

HUS 37

LGH. NR	1:2	SKJUTDÖRR
	2:2	
	3:2	
	4:2	SKJUTDÖRR
	5:2	
	6:2	SKJUTDÖRR

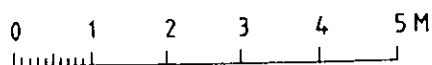

SKALA 1:100

