


BOFAKTA



FRÖSLUNDA

Kommunfastighet

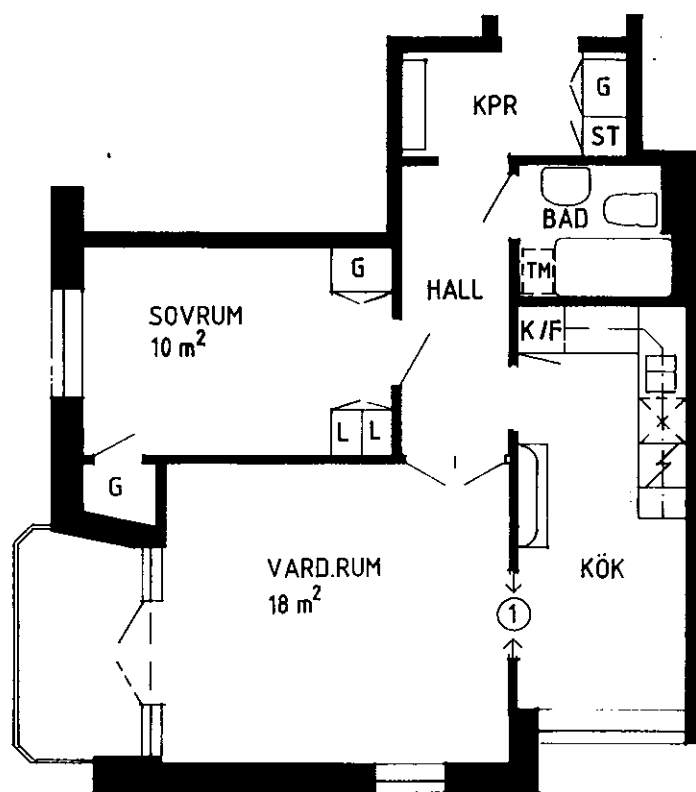

2 Ro k

56,5 m²

TECKENFÖRKLARING


G	garderob
L	linneskåp
ST	städskåp
SK	skafferi
K	kyl
F	frys
K/F	kyl/frys
KLK	klädkammare
KPR	kapprum
	plats för diskmaskin
	plats för tvättmaskin

① Val hel vägg alt. skjutdörr

ADRESS: HÄSTSKOBACKEN 5

HUS 37

LGH. NR 1:3
2:3 SKJUTDÖRR
3:3
4:3
5:3 SKJUTDÖRR
6:3

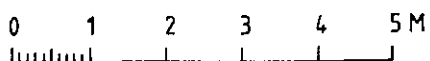

SKALA 1:100

