


BOFAKTA



FRÖSLUNDA

Kommunfastighet

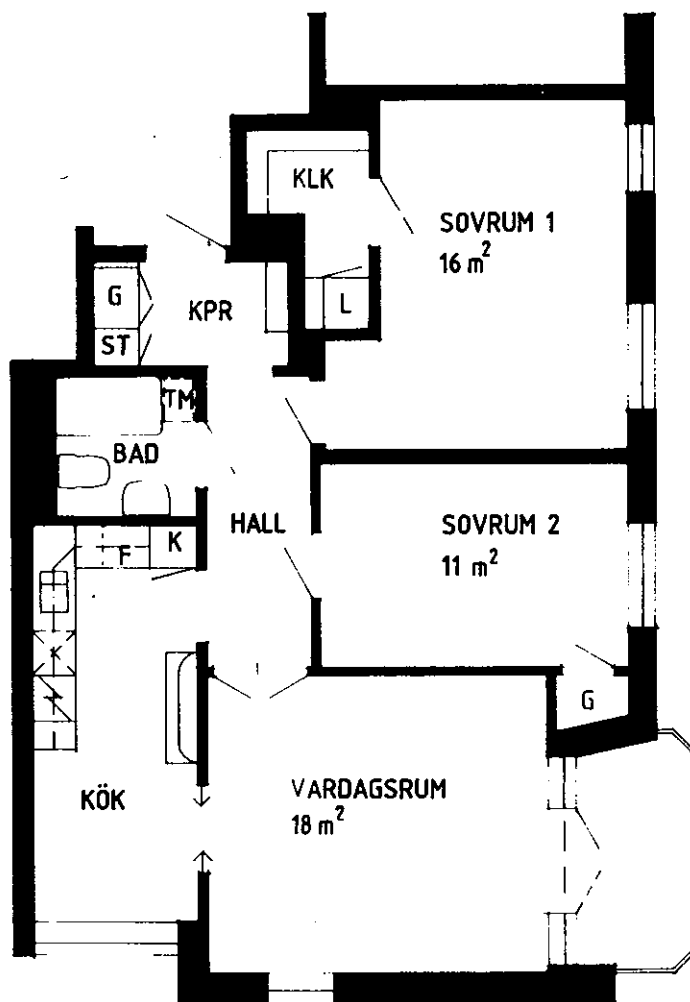

3 RoK

77 m²

TECKENFÖRKLARING

- G garderob
- L linneskåp
- ST städsåp
- SK skafferi
- K kyl
- F frys
- K/F kyl/frys
- KLK klädkammare
- KPR kapprum
- ☒ plats för disk-maskin
- ☒ plats för tvätt-maskin

ADRESS: HÄSTSKOBACKEN 6

HUS 44

LGH. NR 1:2

3:2

1M 0 5M

SKALA 1:100

