


BOFAKTA



FRÖSLUNDA

Kommunfastighet

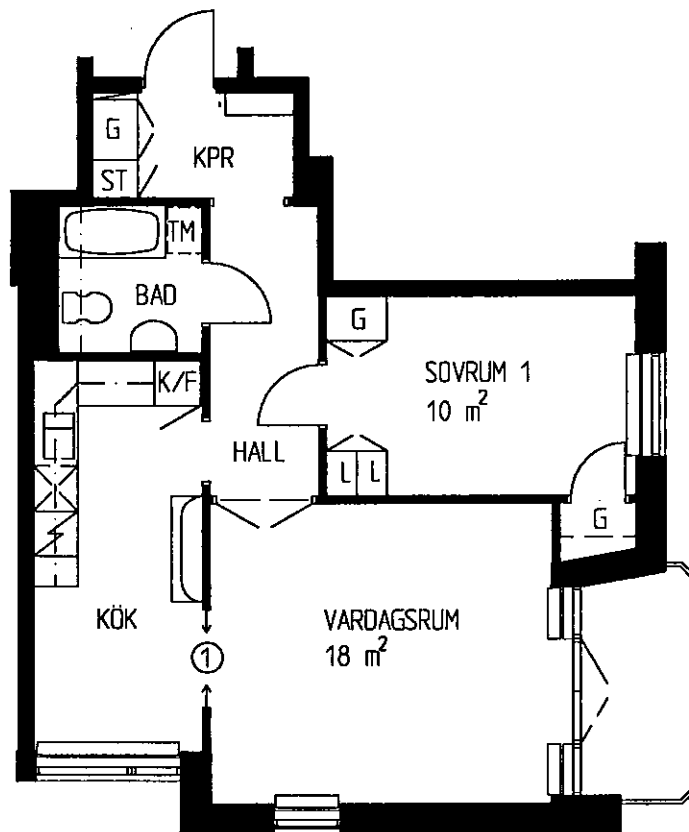

2 RoK

57 m²

TECKENFÖRKLARING

G	garderob
L	linnedsåp
ST	stadsåp
SK	skafferi
K	kyl
F	frys
K/F	kyl/frys
KLK	klädkammare
KPR	kapprum
[X]	plats för diskmaskin
[TM]	plats för tvättmaskin

① Val hel vägg alt. skjutdörr

ADRESS: HÄSTSKOBACKEN 6

HUS 44

LGH.NR 2:2 SKJUTDÖRR
4:2
5:2
6:2 SKJUTDÖRR



SKALA 1:100

