


BOFAKTA



FRÖSLUNDA

Kommunfastighet

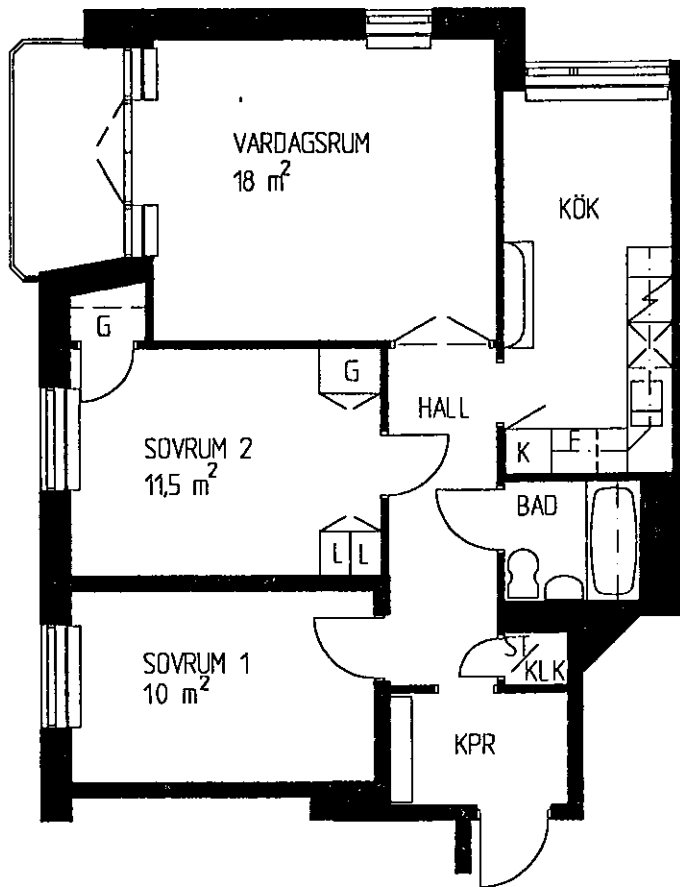

3 RoK

69 m²

TECKENFÖRKLARING

- G garderob
- L linneskåp
- ST städsåp
- SK skaffer
- K kyl
- F frys
- K/F kyl/frys
- KLK klädkammare
- KPR köpprum
- plåt för disk-maskin
- plåt för tvätt-maskin

ADRESS: HÄSTSKOBACKEN 6

HUS 44

LGH.NR 2:4
3:4

1M 0 5M

SKALA 1:100

