


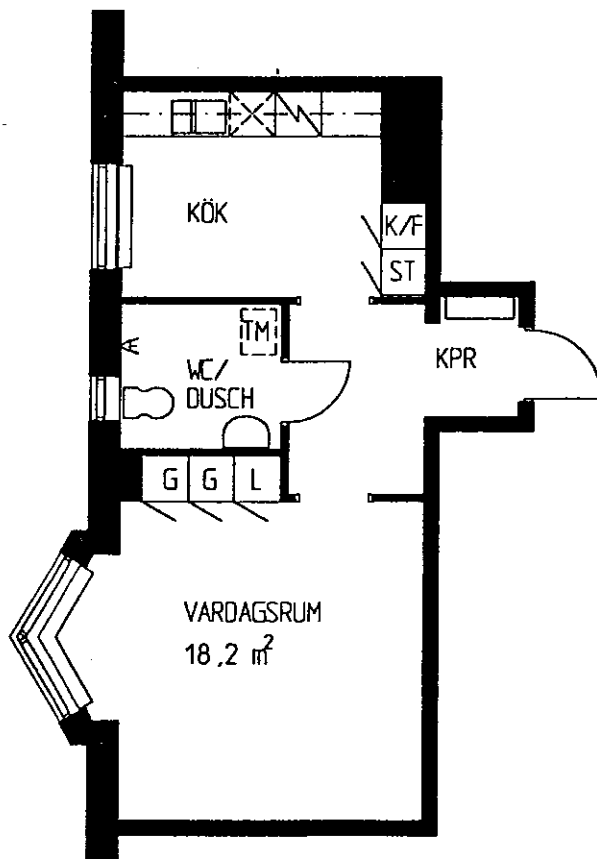

1 RoK

41,5 m²

TECKENFÖRKLARING

G	garderob
L	linneskåp
ST	städskåp
SK	skafferi
K	kyl
F	frys
K/F	kyl/frys
KLK	klädkammare
KPR	kapprum
	plats för disk-
	maskin
	plats för tvätt-
	maskin


ADRESS: HÄSTSKOBACKEN 8

HUS 43


LGH.NR 2:5
3:5
7:5

1M 0 5M

SKALA 1:100

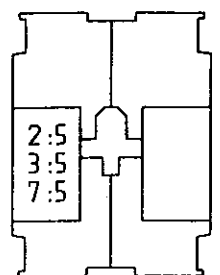

PI AN

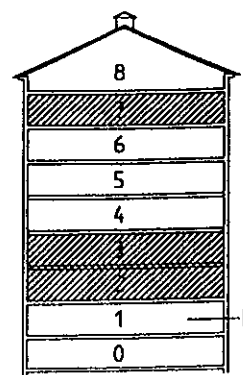

SEKTION