



BOFAKTA

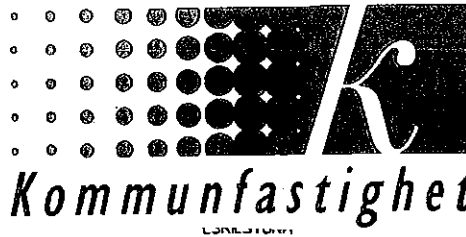

FRÖSLUNDA

Kommunfastighet

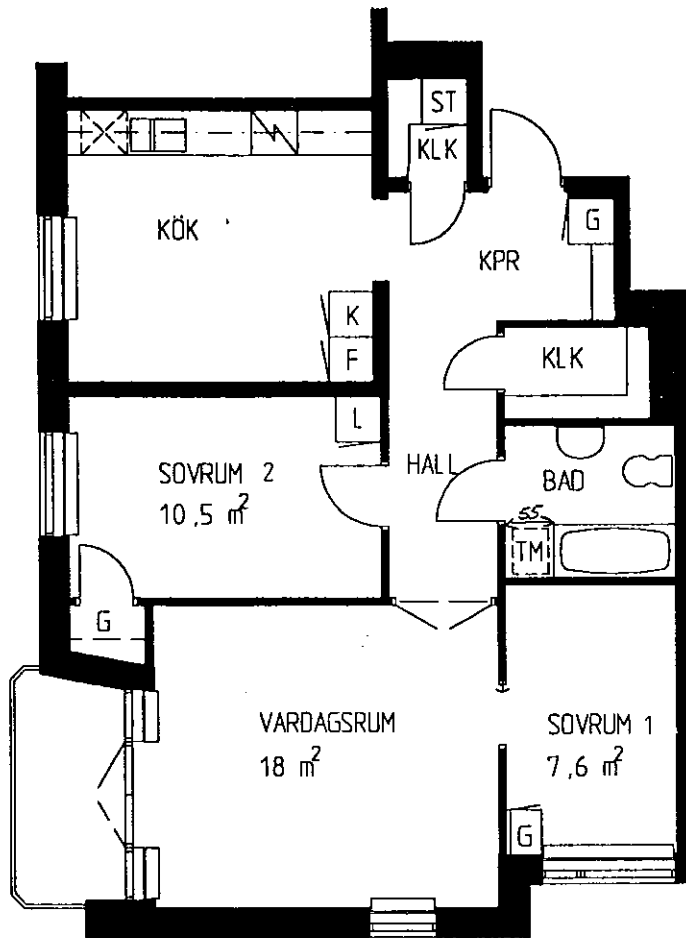

3 RoK

74,5 m²

TECKENFÖRKLARING

- G garderob
- L linneskåp
- ST städsåp
- SK skafferi
- K kyl
- F frys
- K/F kyl/frys
- KLK klädkammare
- KPR kapprum
- ▧ plats för diskmaskin
- ▨ plats för tvättmaskin

ADRESS: HÄSTSKOBACKEN 10


HUS 42

LGH.NR 4:3


5:3

1M 0 5M

SKALA 1:100

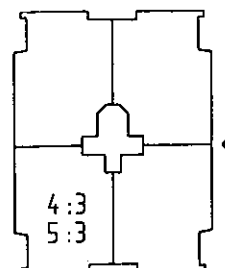

PLAN

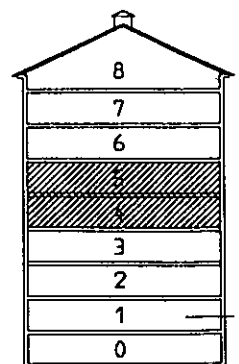

SEKTION

ENTREPLAN