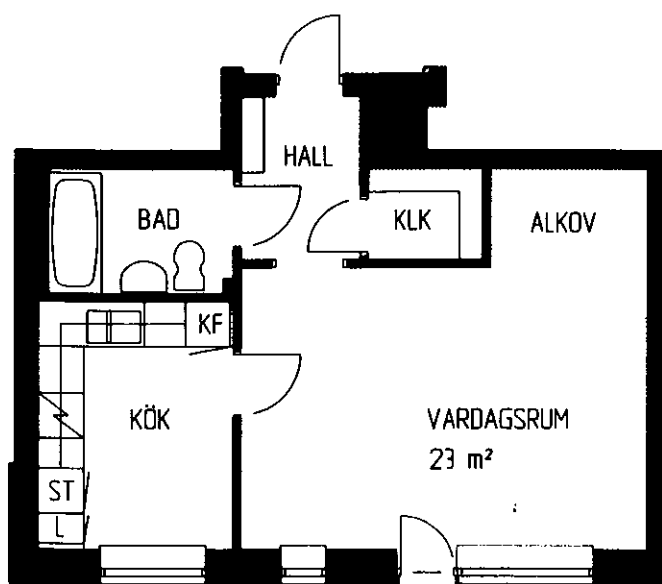



1 RoK

42 m²

Teckenförklaringar:

ST = städskap
G = garderob
L = linneskap
H = högskåp
KLK = klädkammare
KPR = kapprum

F = frys
KF = kyl/frys
KS = kyl/sval
(DM) = plats för diskmaskin
(TM) = plats för tvättmaskin

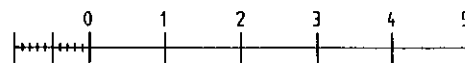

10 dm
ORIGINALSKALA 1:100

LÄGENHET 1:2 VÅN. 1 TR. BJÖRKHULTSVÄGEN 16 A
LÄGENHET 2:2 VÅN. 2 TR. BJÖRKHULTSVÄGEN 16 A
LÄGENHET 3:2 VÅN. 3 TR. BJÖRKHULTSVÄGEN 16 A

