


BOFAKTA

Kommunfastighet

FRÖSLUNDA

Kv Taktäckaren 1 / Hus 22

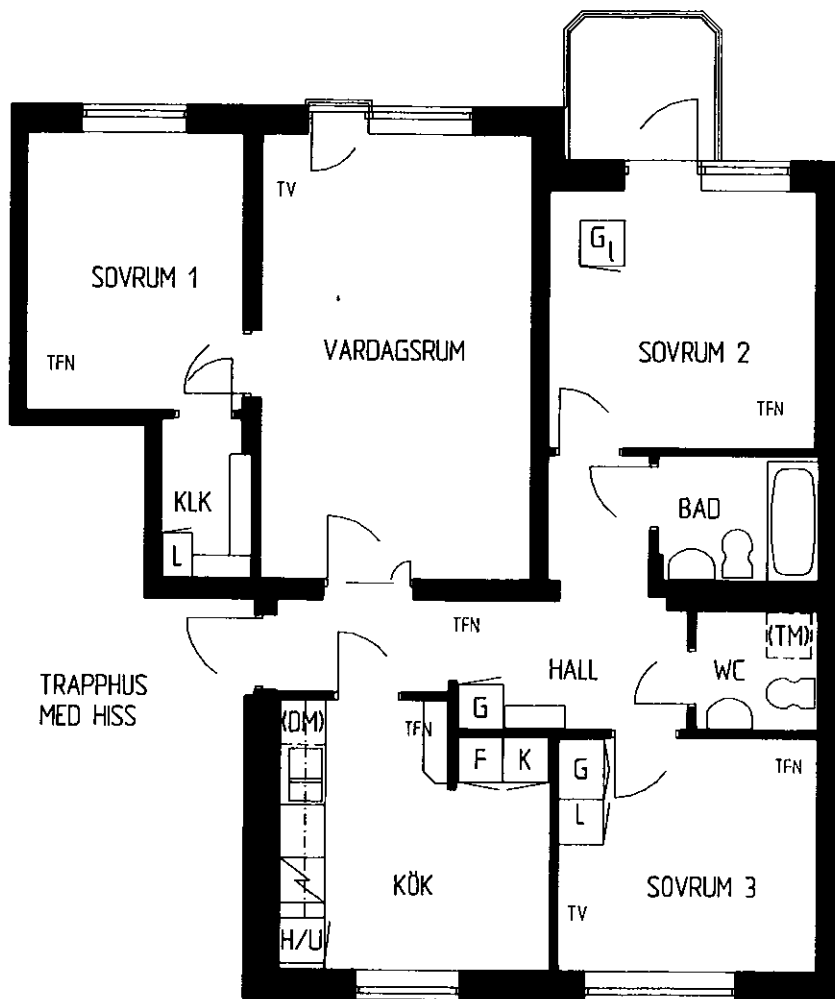


4 RoK

92,0 m²

Teckenförklaringar:

ST = städskåp	K = kyl
G = garderob	F = frys
L = linneskåp	(DM) = plats för diskmaskin
H/U = högskåp/inbyggn	(TM) = plats för tvättmaskin
KLK = klädkammare	TFN = telefonuttag
GL = lös garderob	TV = tv-uttag

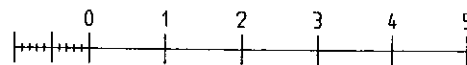10 dm
ORIGINALSKALA 1:100

94-09-23

LÄGENHET 1:5 VÅN. 1 TR. BJÖRKHULTSVÄGEN 12 B
 LÄGENHET 2:5 VÅN. 2 TR. BJÖRKHULTSVÄGEN 12 B
 LÄGENHET 3:5 VÅN. 3 TR. BJÖRKHULTSVÄGEN 12 B
 LÄGENHET 1:7 VÅN. 1 TR. BJÖRKHULTSVÄGEN 12 C
 LÄGENHET 2:7 VÅN. 2 TR. BJÖRKHULTSVÄGEN 12 C
 LÄGENHET 3:7 VÅN. 3 TR. BJÖRKHULTSVÄGEN 12 C

