


BOFAKTA



FRÖSLUNDA

Kv Taktäckaren 1 / Hus 22

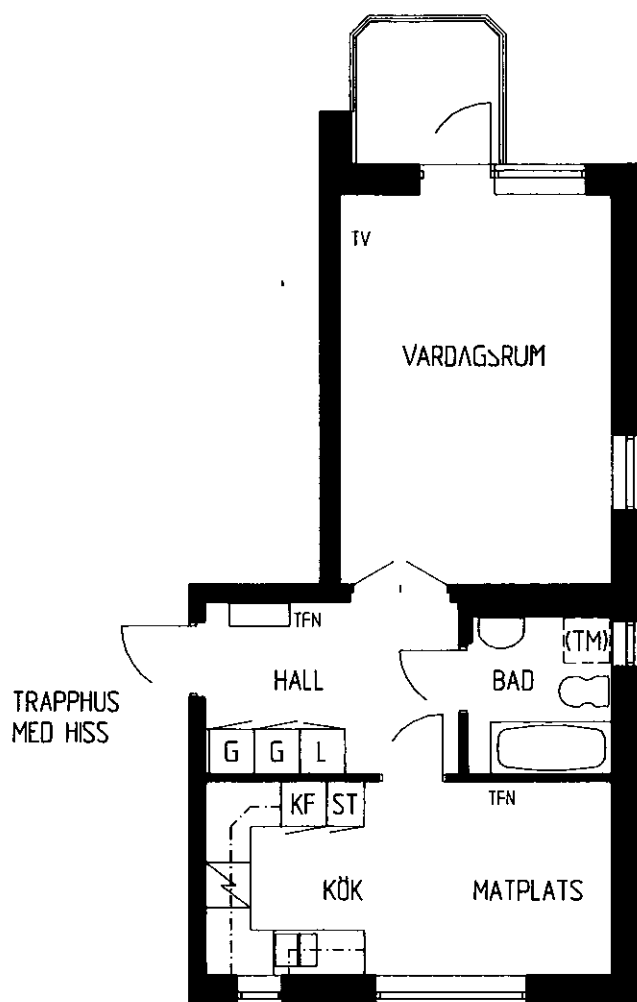


1 RoK

46,0 m²

Teckenförklaringar:

ST = städsåp
G = garderob
L = linnesåp

KF = kyl/frys
(TM) = plats för tvättmaskin
TFN = telefonuttag
TV = tv-uttag

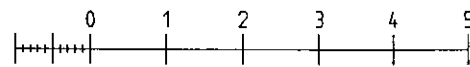

10 dm
ORIGINALSKALA 1:100

94-09-23

LÄGENHET 1:10 VÅN. 1 TR. BJÖRKHULTSVÄGEN 12 D

LÄGENHET 2:10 VÅN. 2 TR. BJÖRKHULTSVÄGEN 12 D

LÄGENHET 3:10 VÅN. 3 TR. BJÖRKHULTSVÄGEN 12 D

