


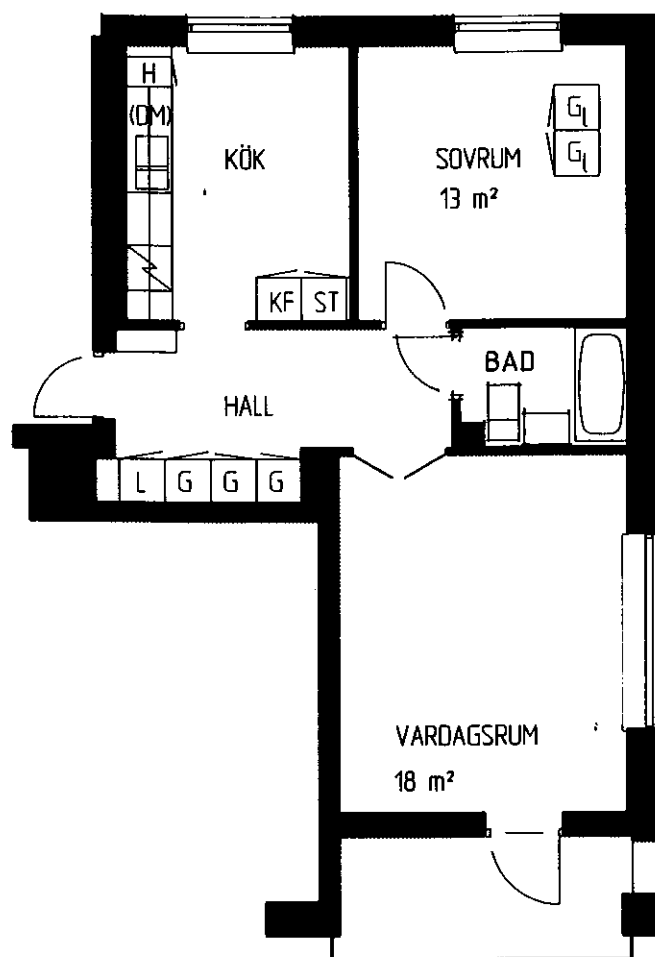


2 RoK

56 m²

Teckenförklaringar:

ST = städskåp
G = garderob
L = linneskåp
H = höghäls
KLK = klädkammare
KPR = kapprum

F = frys
KF = kyl/frys
KS = kyl/sval
(OM) = plats för diskmaskin
(TM) = plats för tvättmaskin

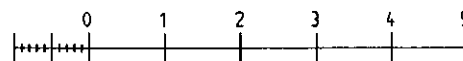

10 dm
ORIGINALSKALA 1:100

LÄGENHET 1:1 VÅN. 1 TR. BJÖRKHULTSVÄGEN 16 A
LÄGENHET 2:1 VÅN. 2 TR. BJÖRKHULTSVÄGEN 16 A
LÄGENHET 3:1 VÅN. 3 TR. BJÖRKHULTSVÄGEN 16 A

