


BOFAKTA



FRÖSLUNDA

Kommunfastighet

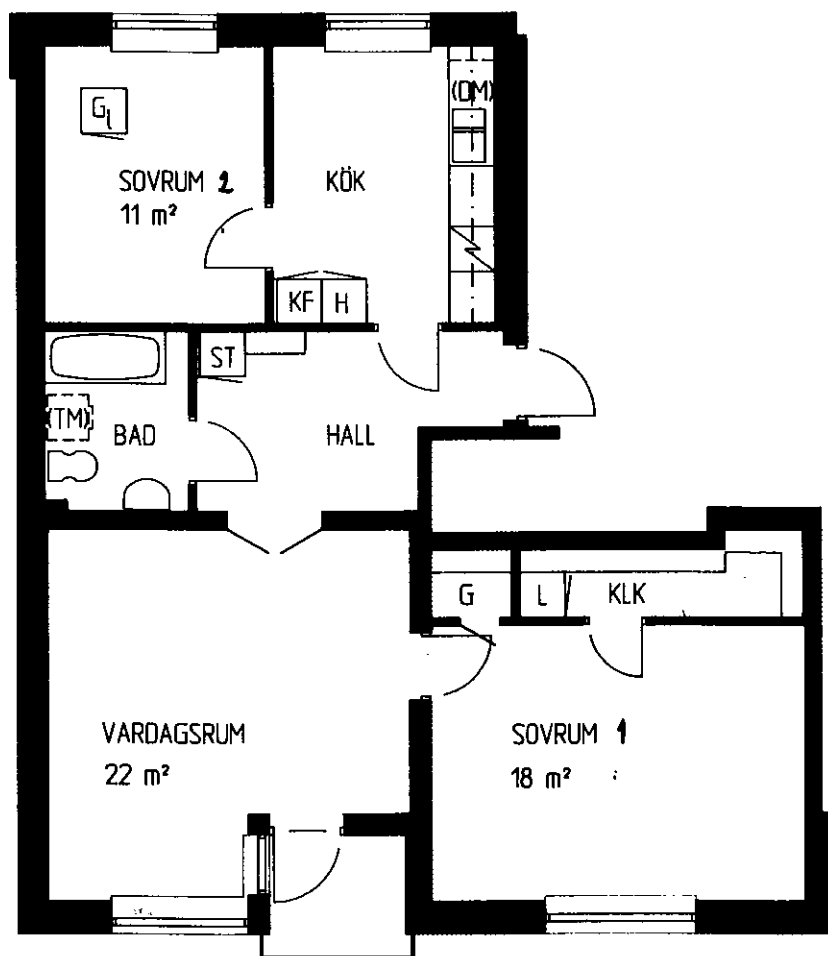


3 RoK

82 m²

Teckenförklaringar:

ST = städskåp
G = garderob
L = linneskåp
H = högsåp
KLK = klädkammare
KPR = köpprum

F = frys
KF = kyl/frys
KS = kyl/sval
(OM) = plats för diskmaskin
(TM) = plats för tvättmaskin

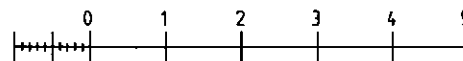

10 cm
ORIGINALSKALA 1:100

LÄGENHET 1:5 VÅN. 1 TR. BJÖRKHULTSVÄGEN 16 B
LÄGENHET 2:5 VÅN. 2 TR. BJÖRKHULTSVÄGEN 16 B
LÄGENHET 3:5 VÅN. 3 TR. BJÖRKHULTSVÄGEN 16 B
LÄGENHET 1:7 VÅN. 1 TR. BJÖRKHULTSVÄGEN 16 C
LÄGENHET 2:7 VÅN. 2 TR. BJÖRKHULTSVÄGEN 16 C
LÄGENHET 3:7 VÅN. 3 TR. BJÖRKHULTSVÄGEN 16 C

