


BOFAKTA



FRÖSLUNDA

Kommunfastighet

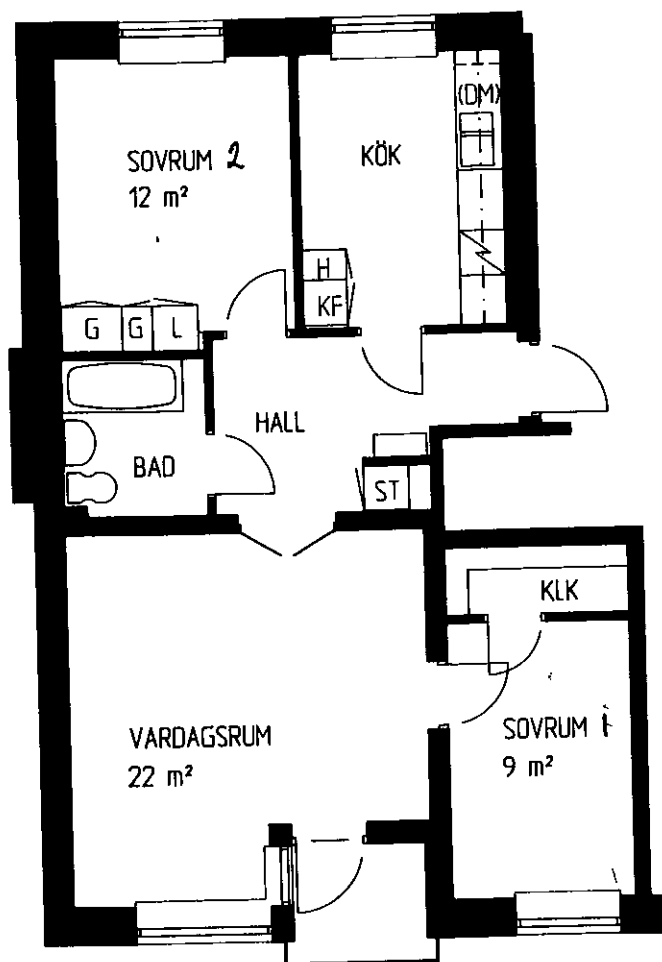


3 RoK

70 m²

Teckenförklaringar:

ST = städskåp
G = garderob
L = linneskåp
H = högskåp
KLK = klädkammare
KPR = köpprum

F = frys
KF = kyl/frys
KS = kyl/sval
(DM) = plats för diskmaskin
(TM) = plats för tvättmaskin

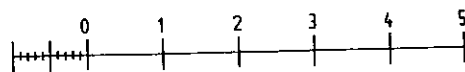

10 dm
ORIGINALSKALA 1:100

LÄGENHET 1:9 VÅN. 1 TR. BJÖRKHULTSVÄGEN 16 D
LÄGENHET 2:9 VÅN. 2 TR. BJÖRKHULTSVÄGEN 16 D
LÄGENHET 3:9 VÅN. 3 TR. BJÖRKHULTSVÄGEN 16 D

