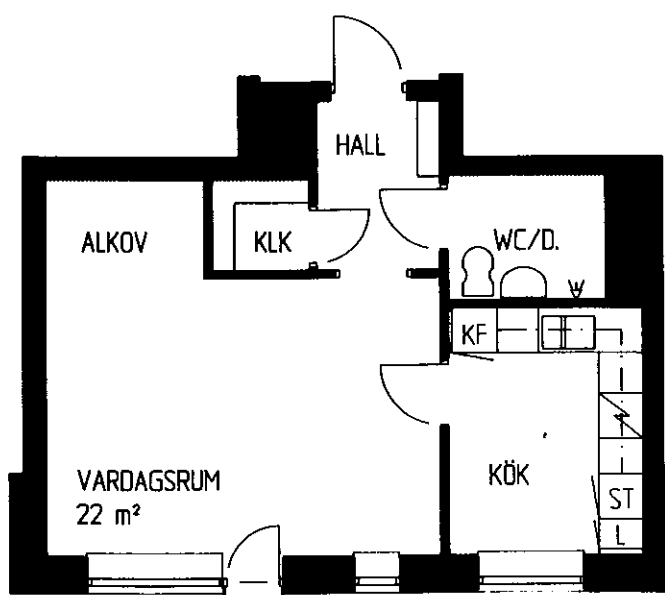



1 RoK

41 m²

Teckenförklaringar:

ST = städskåp
 G = garderob
 L = linneskåp
 H = högskåp
 KLK = klädkammare
 KPR = kapprum

F = frys
 KF = kyl/frys
 KS = kyl/sval
 (DM) = plats för diskmaskin
 (TM) = plats för tvättmaskin

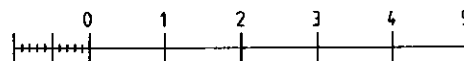

10 dm
 ORIGINALSKALA 1:100

LÄGENHET 1:11 VÅN. 1 TR. BJÖRKHULTSVÄGEN 16 E
 LÄGENHET 2:11 VÅN. 2 TR. BJÖRKHULTSVÄGEN 16 E
 LÄGENHET 3:11 VÅN. 3 TR. BJÖRKHULTSVÄGEN 16 E

