


BOFAKTA



FRÖSLUNDA

Kommunfastighet

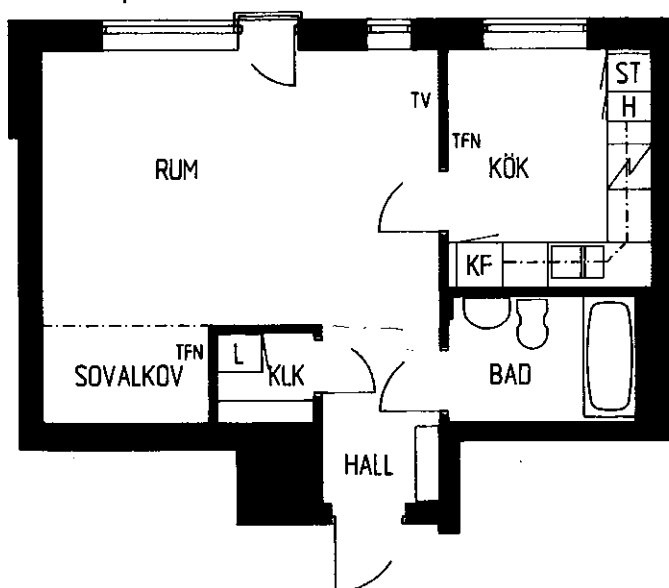

1 RoK


41,0 m²

TRAPPHUS
MED HISS

Teckenförklaringar:

ST = städskåp
L = tinneskåp
H = högskåp
KLK = klädkammare

K/F = kyl/frys
TFN = telefonuttag
TV = tv-uttag

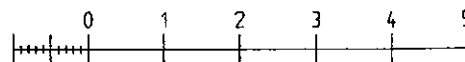

10 dm
ORIGINALSKALA 1:100

LÄGENHET 1:2 VÅN. 1 TR. BJÖRKHULTSVÄGEN 18 A

LÄGENHET 2:2 VÅN. 2 TR. BJÖRKHULTSVÄGEN 18 A

LÄGENHET 3:2 VÅN. 3 TR. BJÖRKHULTSVÄGEN 18 A

