


BOFAKTA



FRÖSLUNDA

Kommunfastighet

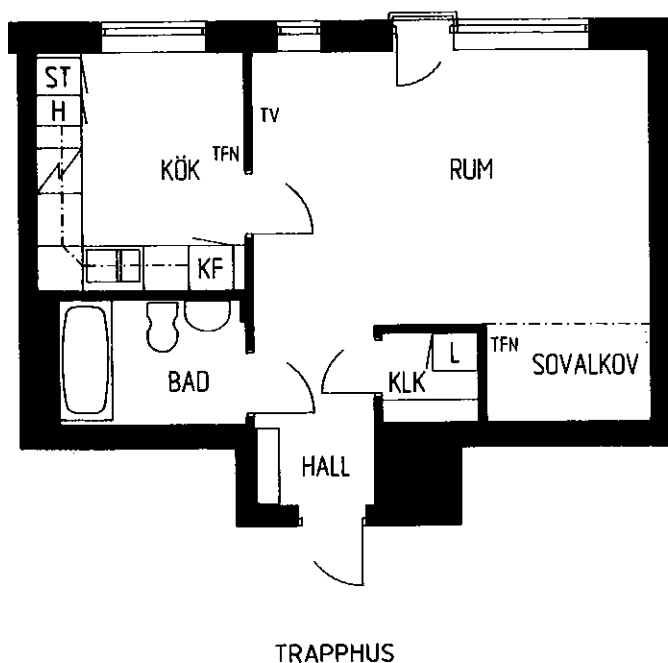


1 RoK

41,0 m²

Teckenförklaringar:

ST = städerskåp
G = garderob
L = linneskåp
KLK = klädkammare
K/F = kyl/frys
TFN = telefonuttag
TV = tv-uttag

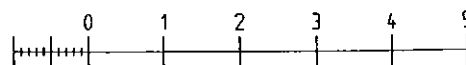

10 dm
ORIGINALSKALA 1:100

LÄGENHET 1:5 VÅN. 1 TR. BJÖRKHULTSVÄGEN 18 B

LÄGENHET 2:5 VÅN. 2 TR. BJÖRKHULTSVÄGEN 18 B

LÄGENHET 3:5 VÅN. 3 TR. BJÖRKHULTSVÄGEN 18 B

